

# Stargard Szczeciński

## ZMIANA MIEJSCOWEGO PLANU ZAGOSPODAROWANIA PRZESTRZENNEGO MIASTA STARGARDU SZCZECIŃSKIEGO

DOTYCZĄCEGO TERENU W REJONIE ULIC:

ANDRZEJA STRUGA, BOLESŁAWA CHROBREGO  
ORAZ PARKU ZAMKOWEGO

OZNACZENIA SKALA 1:1000

GRANICE OPRACOWANIA

### USTALENIA PLANU

#### LINIE ROZGRANICZAJĄCE :

- LINIE ROZGRANICZAJĄCE TERENY O RÓŻNYM PRZEZNACZENIU
- LINIE ROZGRANICZAJĄCE CZĘŚCI TERENÓW ELEMENTARNYCH (WYDZIELENIA WEWNĘTRZNE)
- 15.KD.P SYMBOLE TERENÓW ELEMENTARNYCH
- 15/1.KD.P SYMBOLE WYDZIELEŃ WEWNĘTRZNYCH CZĘŚCI TERENÓW ELEMENTARNYCH

#### PRZEZNACZENIE TERENÓW :

##### TERENY BUDOWLANE

- SRÓDMIEJSKIE TERENY MIESZKANIOWE

##### TERENY KOMUNIKACJI :

- TERENY KOMUNIKACJI DROGOWEJ
- ULICE DOJAZDOWE
- ULICE WEWNĘTRZNE
- ULICE PIESZE
- ORIENTACYJNY UKŁAD ZAGOSPODAROWANIA TERENÓW KOMUNIKACJI

#### KSZTAŁTOWANIE FORM ZABUDOWY I ZAGOSPODAROWANIA TERENU

- OBOWIĄZUJĄCA LINIA REGULACYJNA ZABUDOWY
- NIEPRZEKRACZALNA LINIA REGULACYJNA ZABUDOWY

#### ZASADY PARCELACJI TERENU :


- DOPUSZCZALNA LINIA PODZIAŁU TERENU

#### OBSZARY I OBIEKTY CHRONIONE

- OBIEKT UJĘTY W GMINNEJ EWIDENCJI ZABYTKÓW
- OBIEKT OBJĘTY OCHRONĄ KONSERWATORSKĄ

#### integralną część wtórnika stanowi karta rejestracyjna

<b>OBIEKT:</b> działka 158; 167 Miejsce: Stargard Szczec. Obręb: 11 Powiat: stargardzki Województwo: zachodniopomorskie	 <b>GEODEZJA</b> Piotr Chojnacki Wioletta Chojnacka ul. Jagiellońska 32 73-110 Stargard Szczeciński tel. 091 8347307 kom.0609416757
<b>SKALA:</b> 1:1000 Układ współrzędnych: 1965 Poziom odniesienia wysokości: Kronsztad Kierownik roboty: Piotr Chojnacki upr. Nr 18944 zakres I, II	<b>Wykonano w ramach roboty geodezyjnej:</b> <b>KERG nr : 011-2118/2012</b>
<b>Mapę do celów planistycznych sporządzono przy wykorzystaniu:</b> 1. mapy zasadniczej w skali 1:500 sekcje: 341.414.0721 2. danych branzowych części uzbrojenia podziemnego 3. pomiaru zieleni wysokości i pomiarów przyrody oraz pomiaru innych obiektów wskazanych przez projektanta 4. opracowanych geodezyjnie elementów planu zagospodarowania przestrzennego (linie rozgraniczające, linie regulacyjne, osie ulic) Na mapie do celów projektowych wykazano następujące uzgodnienie przez ZUDP projekty sieci uzbrojenia terenu: brak	<b>W zakresie opracowania znajdują się punkty osnowy geodezyjnej nr : 14225</b> podlegające ochronie na podst. Art. 715 , art. 48 ust.1 pkt. 3 Ustawy Prawo geodezyjne i kartograficzne.
<b>Informacje dodatkowe:</b> 1. zakres pomiaru 2. Redakcja znaków zgodna z instrukcją techniczną K-1 (1979) 3. Mapa nadaje się do celów planistycznych z zastrzeżeniem pomiaru 4. Stopień kartometryczności mapy do celów projektowych jest zgodny z przepisami instrukcji technicznej K-1 (1979) 5. Wszystkie trwałe obiekty budowlane podlegają wyłączeniu przez jednostkę wykonawstwa geodezyjnego 6. Nie wykazało się uśrednienia w terenie również uzbrojenia, o którym brak było informacji branzowych i nie zostało odratowane w czasie inwenturyzacji geodezyjnej.	<b>Granice i nr działek ewidencyjnych</b> Według danych POGiK w : Stargardzie Szczecińskim z dnia: 27.11.2012r.
<b>Uzbrojenie opracowano na podstawie:</b> 1. danych branzowych – z literą B 2. Pośredniego ustalenia przebiegu aparaturą elektronagnetyczną – z literą A 3. Bezpośrednich pomiarów powykonawczych – bez litery	<b>UWAGA:</b> Granice działek w zakresie opracowania są granicami prawnie obowiązującymi. Mapa do celów planistycznych wykonana bez ustaleń obciążen szkodliwymi gruntami.
<b>Aktualność mapy do celów planistycznych na dzień: 27.11.2012r.</b>	<b>Rejestracja:</b>
	Kierownik jednostki wykonawstwa geodezyjnego:

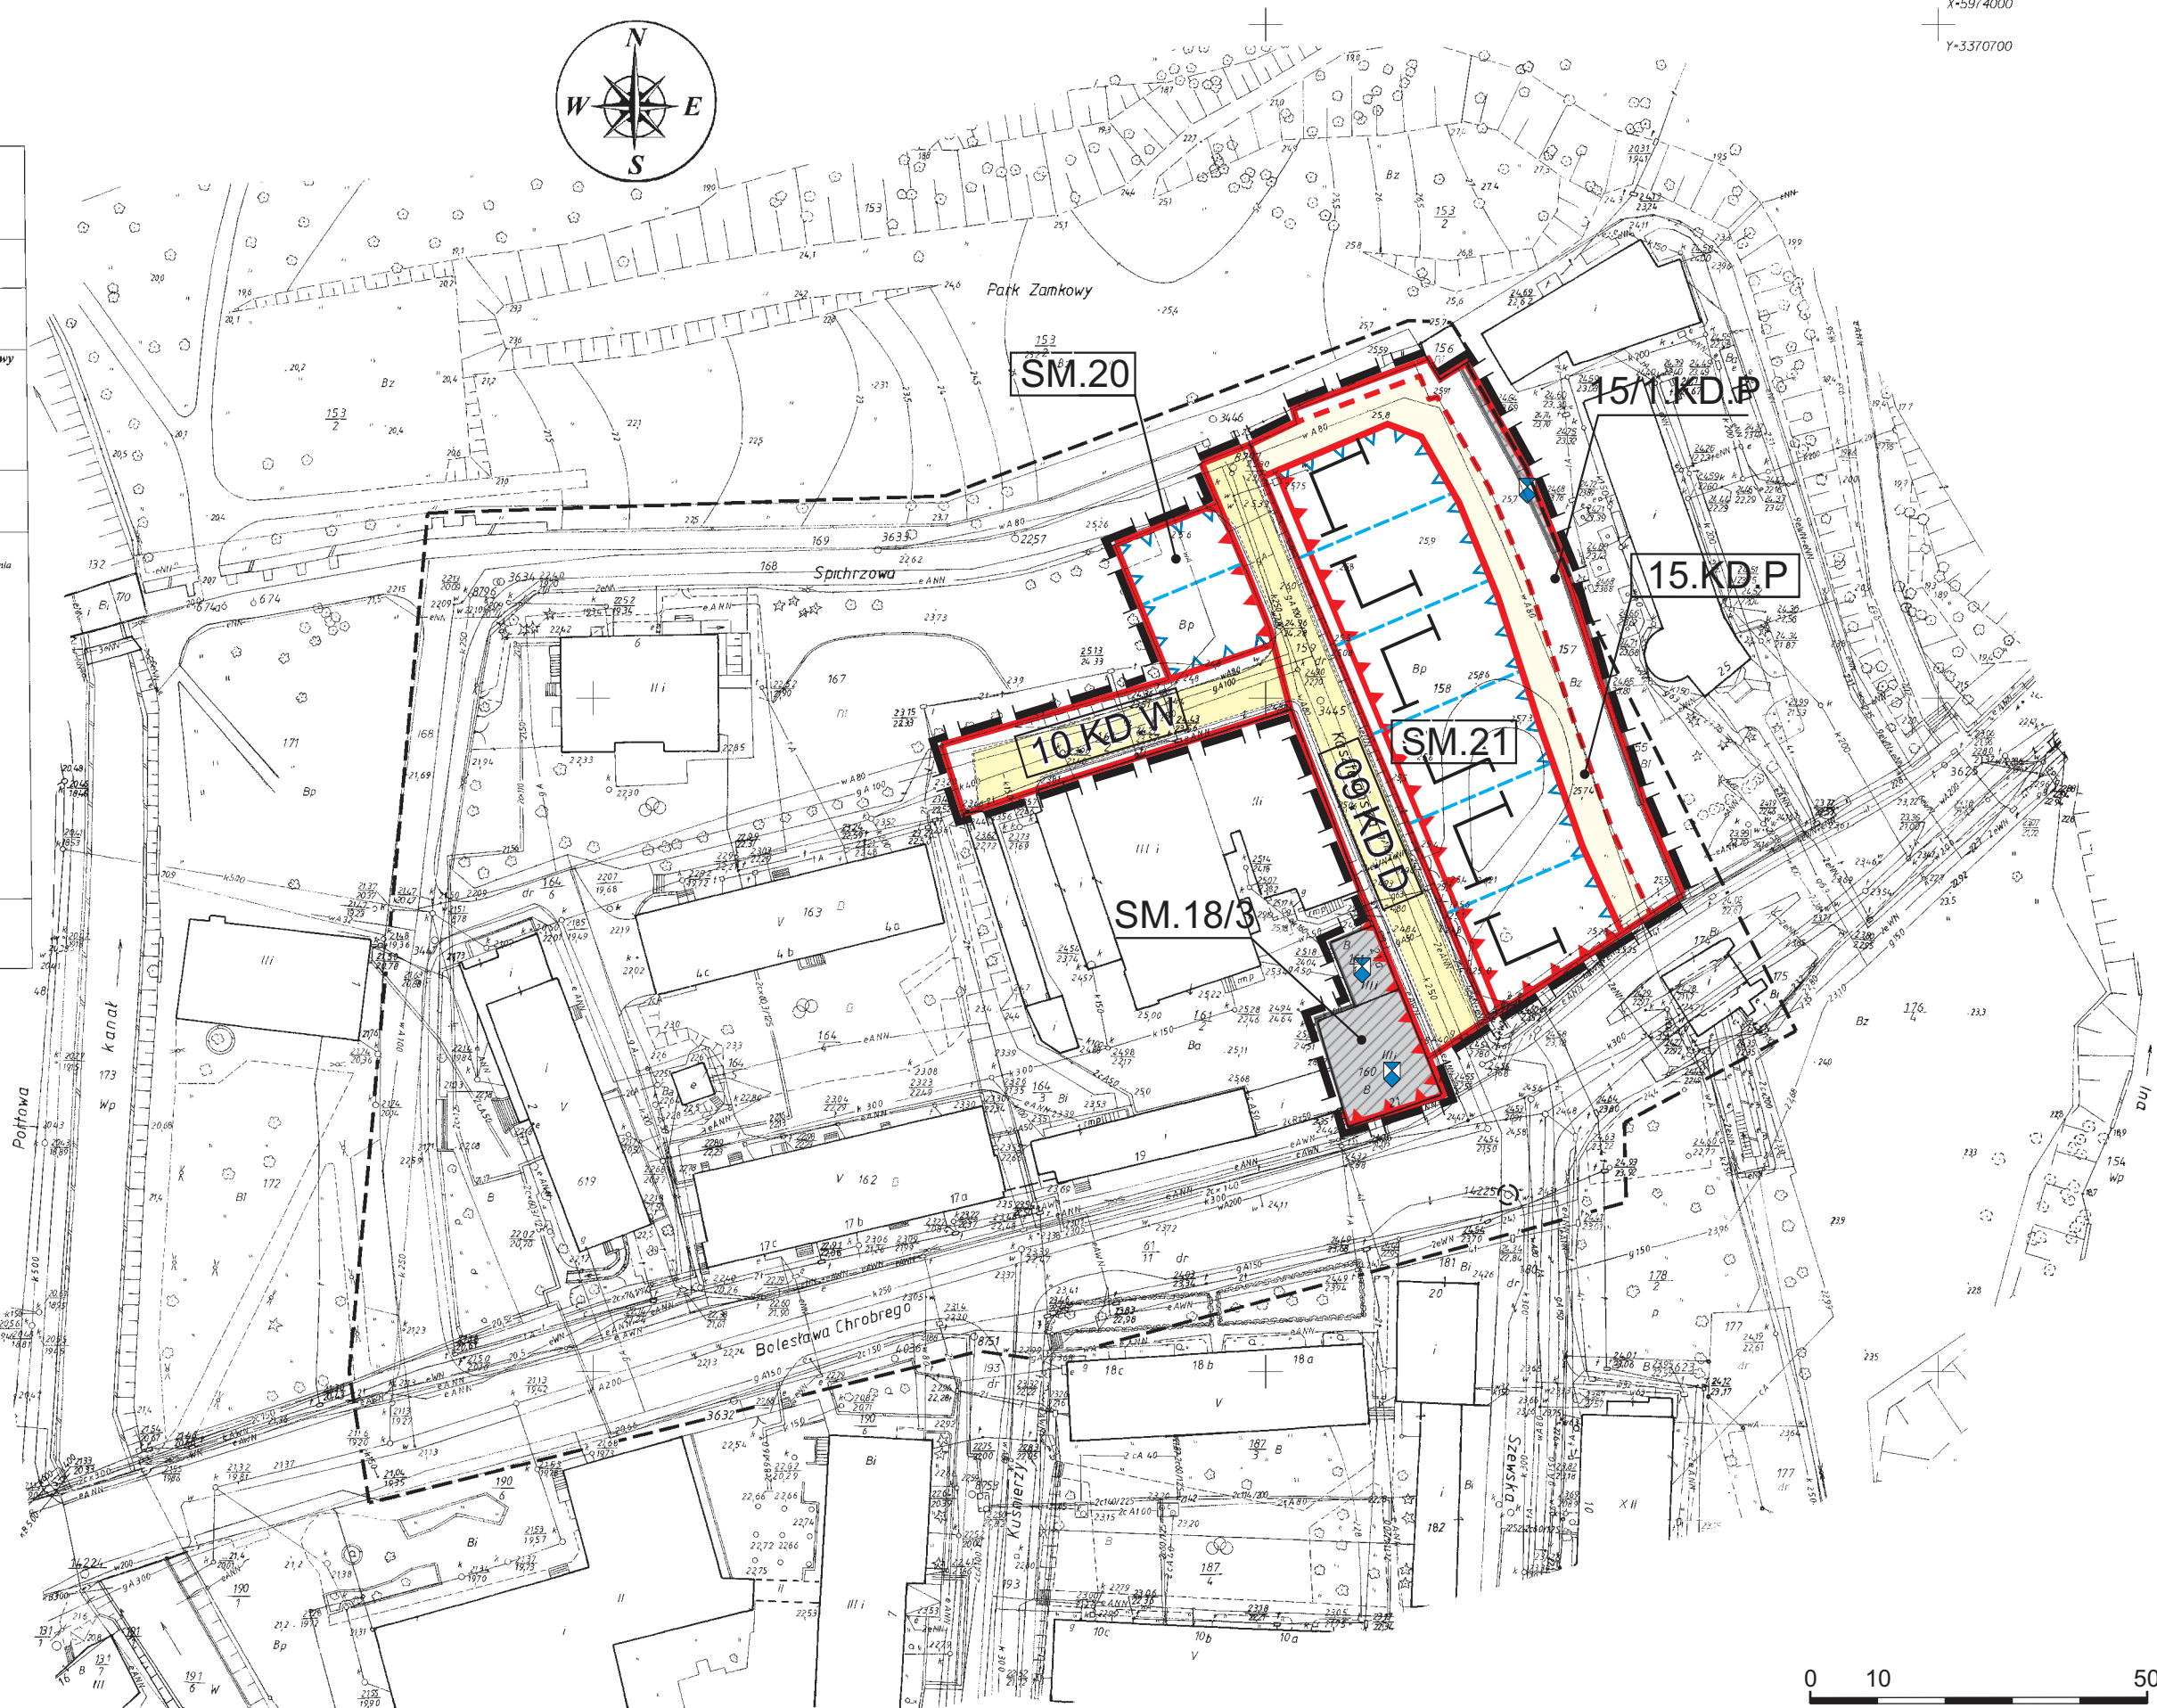

0 10 50m



STOWARZYSZENIE PRACOWNI AUTORSKICH  
71-034 Szczecin, ul. Borokowa 10, tel/fax (091) 48 359 47