


**MIEJSCOWY PLAN ZAGOSPODAROWANIA PRZESTRZENNEGO  
MIASTA STARGARD DOTYCZĄCY TERENU W REJONIE ULIC:  
ELIZY ORZESZKOWEJ, WŁADYSŁAWA REYMONTA**

**ZAŁĄCZNIK NR 1  
DO UCHWAŁY NR.....22  
RADY MIEJSKIEJ W STARGARDZIE  
z dnia ..... 2022 r.**

**SKALA 1:1000**

0 10 20 30 40 50 m

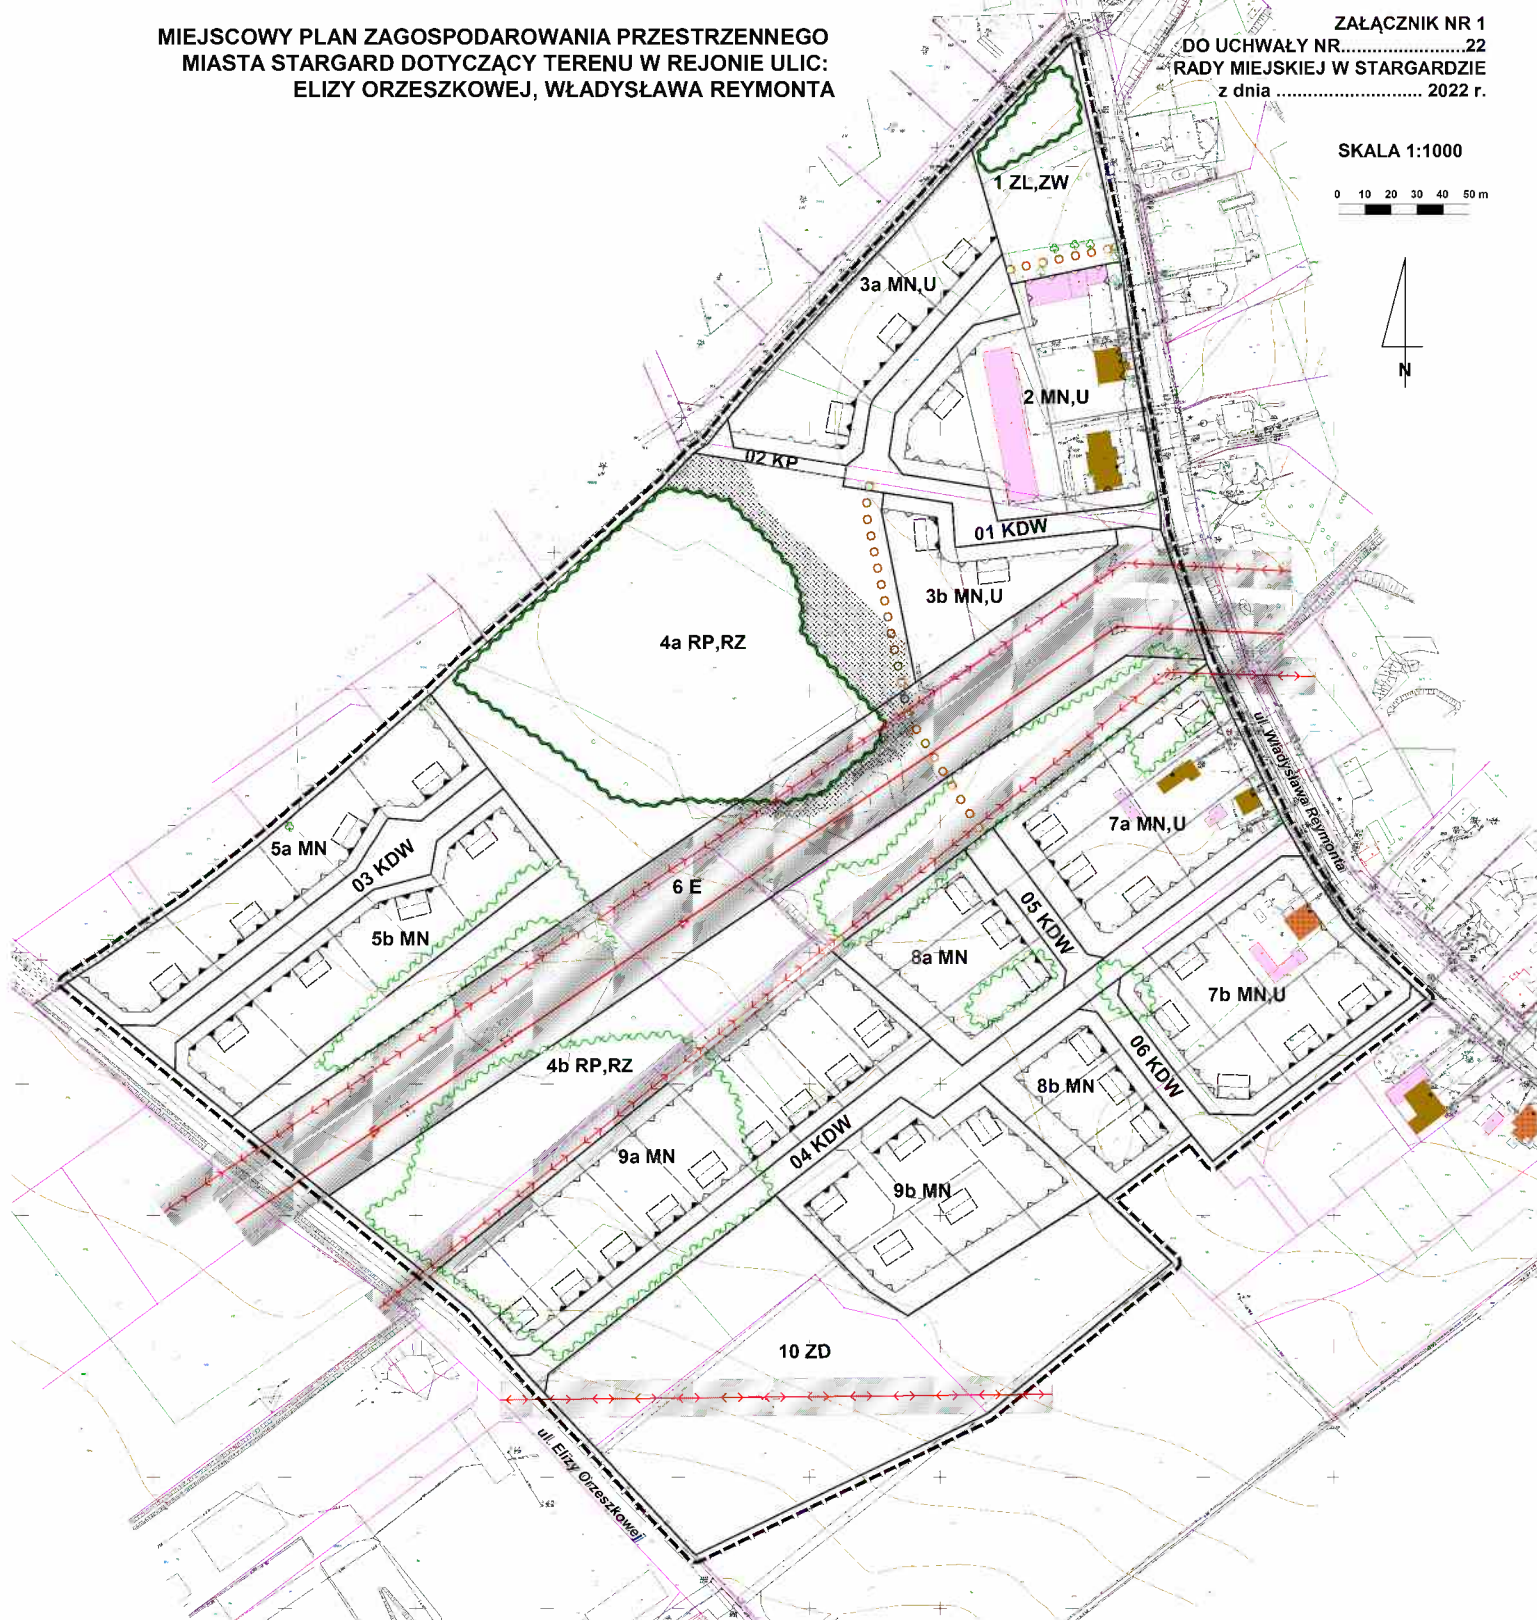

**LEGENDA**

**GRANICE I SYMBOLE**

- GRANICA OBSZARU OBJĘTEGO PLANEM
- GRANICE EWIDENCJI GRUNTÓW
- LINIE ROZGRANICZAJĄCE TERENY
- ELEMENTARNE O RÓŻNYM PRZEZNACZENIU
- LUB RÓŻNYCH ZASADACH ZAGOSPODAROWANIA
- PROPONOWANY PODZIAŁ NA DZIAŁKI
- 1 MN,U SYMBOL TERENU ELEMENTARNEGO

**PRZEZNACZENIE TERENU**

- MN,U TEREN ZABUDOWY MIESZKANIOWEJ JEDNORODZINNEJ Z DOPUSZCZALNĄ FUNKCJĄ USŁUGOWĄ
- MN TEREN ZABUDOWY MIESZKANIOWEJ JEDNORODZINNEJ
- RP,RZ TERENY ROLNICZE
- ZD TERENY OGRODÓW DZIAŁKOWYCH
- ZL,ZW TEREN LASU I ZIELENI WYSOKIEJ
- KDW TEREN DROGI WYWEJŚCZNEJ
- KP TEREN CIĄGU PIESZEGO
- E TEREN INFRASTRUKTURY TECHNICZNEJ - LINIE ELEKTROENERGETYCZNE

**ZASADY LOKALIZACJI ZABUDOWY I ZAGOSPODAROWANIA TERENU**

- NIERZĘKACZALNA LINIA ZABUDOWY
- OBOWIĄZUJĄCA LINIA ZABUDOWY
- ISTNIEJĄCY BUDYNEK MIESZKALNY UJĘTY W GMINNEJ EWIDENCJI ZABYTKÓW
- ISTNIEJĄCA ZABUDOWA MIESZKANIOWA JEDNORODZINNA
- ISTNIEJĄCE BUDYNKI GOSPODARSTWA USŁUGOWE
- ZASADA LOKALIZACJI ZABUDOWY Z KIERUNKIEM KALENICY GŁÓWNEJ
- CIĄG PIESZY
- ELEKTROENERGETYCZNA LINIA NAPOWETRZNA 110kV Z PASEM OCHRONY FUNKCYJNEJ
- ELEKTROENERGETYCZNA LINIA NAPOWETRZNA 15kV Z PASEM OCHRONY FUNKCYJNEJ
- GRUPA ZWIARTYCH ZADRZEWIEN OLSOWYCH
- GRUPY ZAKRZEWIEN I ZADRZEWIEN ŚRÓDPOLNYCH
- WARTOŚCIOWE DRZEWIA
- LAKI BAGIENNE

- OSŁONA PŁYNĄ GŁÓWNY ZBIORNIK WÓD PODZIEMNYCH GZWP NR 123 - ZBIORNIK MIEDZYMORENOWY STARGARD - GOLENIÓW
- OSŁONA PŁYNĄ TEREN GÓRNICZY ORAZ OBSZAR GÓRNICZY "STARGARD SZCZECIŃSKI I"
- OSŁONA PŁYNĄ TEREN ZŁOŻA WÓD TERMALNYCH "STARGARD SZCZECIŃSKI I" WT 10904