

MIEJSCOWY PLAN ZAGOSPODAROWANIA PRZESTRZENNEGO
MIASTA STARGARD DOTYCZĄCY TERENU W REJONIE ULIC:
PODMIEJSKIEJ, WOJCIECHA KOSSAKA, SYBIRAKÓW

skala 1:1000


0 10 20 30 40 50m

INŻYNIERIA

	SIEĆ WODOCIĄGOWA ISTNIEJĄCA
	SIEĆ WODOCIĄGOWA PROJEKTOWANA
	POMPOWNIĄ ŚCIEKÓW SANITARNYCH ISTNIEJĄCA - DO PRZENIESIENIA
	KANALIZACJA SANITARNA ISTNIEJĄCA
	KANALIZACJA SANITARNA PROJEKTOWANA
	RUROCIĄG TŁOCZNY ŚCIEKÓW SANITARNYCH ISTNIEJĄCY
	RUROCIĄG TŁOCZNY ŚCIEKÓW SANITARNYCH PROJEKTOWANY
	ZBIORNIK RETENCYJNO-ROZSĄCZAJĄCY PROJEKTOWANY
	KANALIZACJA DESZCZOWA PROJEKTOWANA
	RUROCIĄG TŁOCZNY WÓD DESZCZOWYCH PROJEKTOWANY
	SIEĆ GAZOWA ISTNIEJĄCA
	SIEĆ GAZOWA PROJEKTOWANA
	ELEKTROENERGETYCZNE LINIE NAPOWIETRZNE WN-110 kV ZE STREFĄ ODDZIAŁYWANIA
	ELEKTROENERGETYCZNE NAPOWIETRZNE LINIE SN-15 kV - DO PRZEBUDOWY NA SIEĆ KABLOWĄ
	ELEKTROENERGETYCZNE LINIE KABLOWE ŚREDNIEGO NAPIĘCIA SN-15 kV ISTNIEJĄCE
	ELEKTROENERGETYCZNE LINIE KABLOWE ŚREDNIEGO NAPIĘCIA SN-15 kV PROJEKTOWANE

UKŁAD WSPÓŁRZĘDNYCH 2000 (STREFA V) - EPSG: 2176

MAPA ZASADNICZA W POSTACI RASTROWEJ
Z PAŃSTWOWEGO ZASOBU GEODEZYJNEGO I KARTOGRAFICZNEGO
- STAROSTA STARGARDZKI - LICENCJA NR NG.II.6642.2944.2021.SI_3214_P

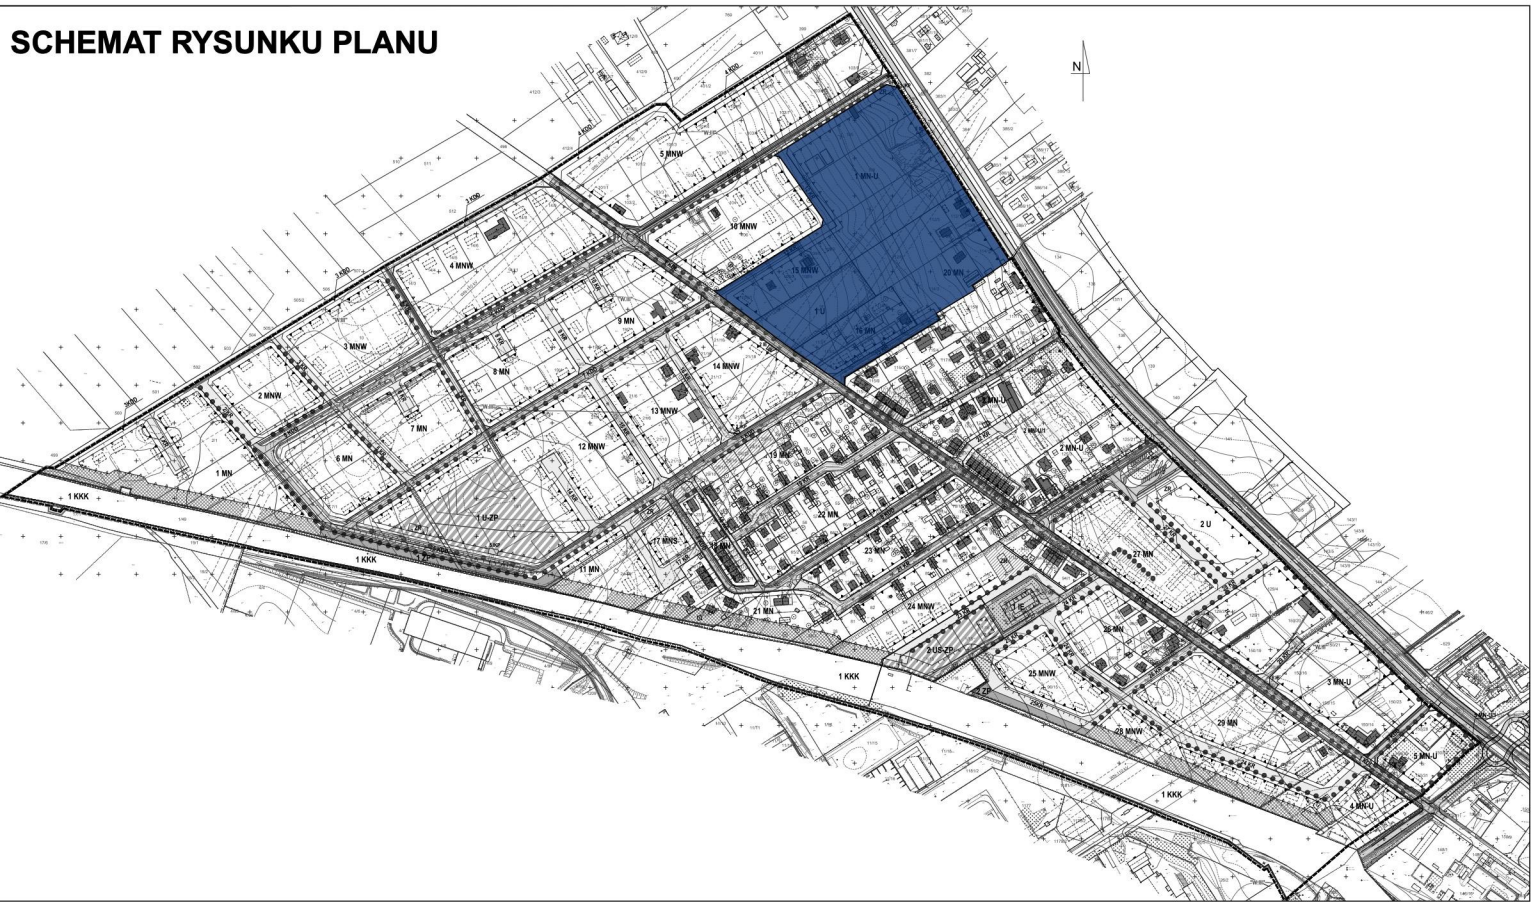

LEGENDA

	GRANICA ADMINISTRACYJNA MIASTA
	GRANICA OBSZARU OBJĘTEGO PLANEM MIEJSCOWYM
	GRANICA TERENÓW KOLEJOWYCH ZAMKNIĘTYCH
	GRANICA TERENU INWESTYCJI CELU PUBLICZNEGO O ZNACZENIU PONADLOKALNYM DLA LINII KOLEJOWEJ E59
	LINIE ROZGRANICZAJĄCE TERENY O RÓŻNYM PRZEZNACZENIU LUB RÓŻNYCH ZASADACH ZAGOSPODAROWANIA (TERENY ELEMENTARNE)
	LINIE WYDZIELEŃ WEWNĘTRZNYCH W OBRĘBIE TERENÓW ELEMENTARNYCH
	2 MN-U
	2 MN-U/1

PRZEZNACZENIE TERENÓW

	MN	TERENY ZABUDOWY MIESZKANIOWEJ JEDNORODZINNEJ
	MNW	TERENY ZABUDOWY MIESZKANIOWEJ JEDNORODZINNEJ WOLNOSTOJĄCEJ
	MNS	TERENY ZABUDOWY MIESZKANIOWEJ JEDNORODZINNEJ SZEREGOWEJ LUB GRUPOWEJ
	MN-U	TERENY ZABUDOWY MIESZKANIOWEJ JEDNORODZINNEJ LUB USŁUG
	U	TERENY USŁUG
	U-ZP	TERENY USŁUG LUB ZIELENI URZĄDZONEJ
	US-ZP	TERENY USŁUG SPORTU I REKREACJI LUB ZIELENI URZĄDZONEJ
	KDL	TERENY DRÓG LOKALNYCH
	KDD	TERENY DRÓG DOJAZDOWYCH
	KR	TERENY KOMUNIKACJI DROGOWEJ WEWNĘTRZNEJ
	KKK	TERENY KOMUNIKACJI KOLEJOWEJ

	IE	TERENY ELEKTROENERGETYKI
	IKP	TERENY POMPOWNI ŚCIEKÓW
	ZP	TERENY ZIELENI URZĄDZONEJ

KSZTAŁTOWANIE ZABUDOWY I ZAGOSPODAROWANIA TERENU

	OBOWIĄZUJĄCE LINIE ZABUDOWY
	NIEPRZEKRACZALNE LINIE ZABUDOWY
	ISTNIEJĄCE LINIE PODZIAŁU TERENU
	ORIENTACYJNE LINIE PODZIAŁU TERENU
	BUDYNKI ISTNIEJĄCE
	ZASADA LOKALIZACJI ZABUDOWY - UKŁAD GŁÓWNEJ KALENICY
	ZAMKNIĘCIA KOMPOZYCYJNE
	ORIENTACYJNY UKŁAD JEZDNI I MIEJSC POSTOJOWYCH
	CIĄGI PIESZE PRZEBIEGAJĄCE W ULICACH
	CIĄGI PIESZE PRZEBIEGAJĄCE W GRANICACH INNYCH TERENÓW ELEMENTARNYCH
	CIĄGI ROWEROWE
	SCHEMAT UKŁADU ZIELENI WYSOKIEJ
	TERENY ZIELENI I REKREACJI W ZABUDOWIE MIESZKANIOWEJ
	STREFA ZIELENI IZOLACYJNEJ

OBSZARY I OBIEKTY CHRONIONE

	GRANICA STREFY "W.III" OCHRONY ARCHEOLOGICZNO-KONSERWATORSKIEJ
	GRANICA STREFY OGRANICZEŃ W ZAGOSPODAROWANIU TERENU
	ISTNIEJĄCE DRZEWA O WARTOŚCI PRZYRODNICZEJ I KRAJOBRAZOWEJ
	STANOWISKO BOCIANA BIAŁEGO

CAŁY OBSZAR W GRANICACH GŁÓWNEGO ZBIORNIKA WÓD PODZIEMNYCH
GZWP 123 ORAZ PROPONOWANEGO OBSZARU OCHRONNEGO TEGO ZBIORNIKA

