


WYRYS ZE STUDIUM UWARUNKOWAŃ I KIERUNKÓW  
ZAGOSPODAROWANIA PRZESTRZENNEGO  
MIASTA STARGARDU SZCZECIŃSKIEGO

SKALA 1:10000

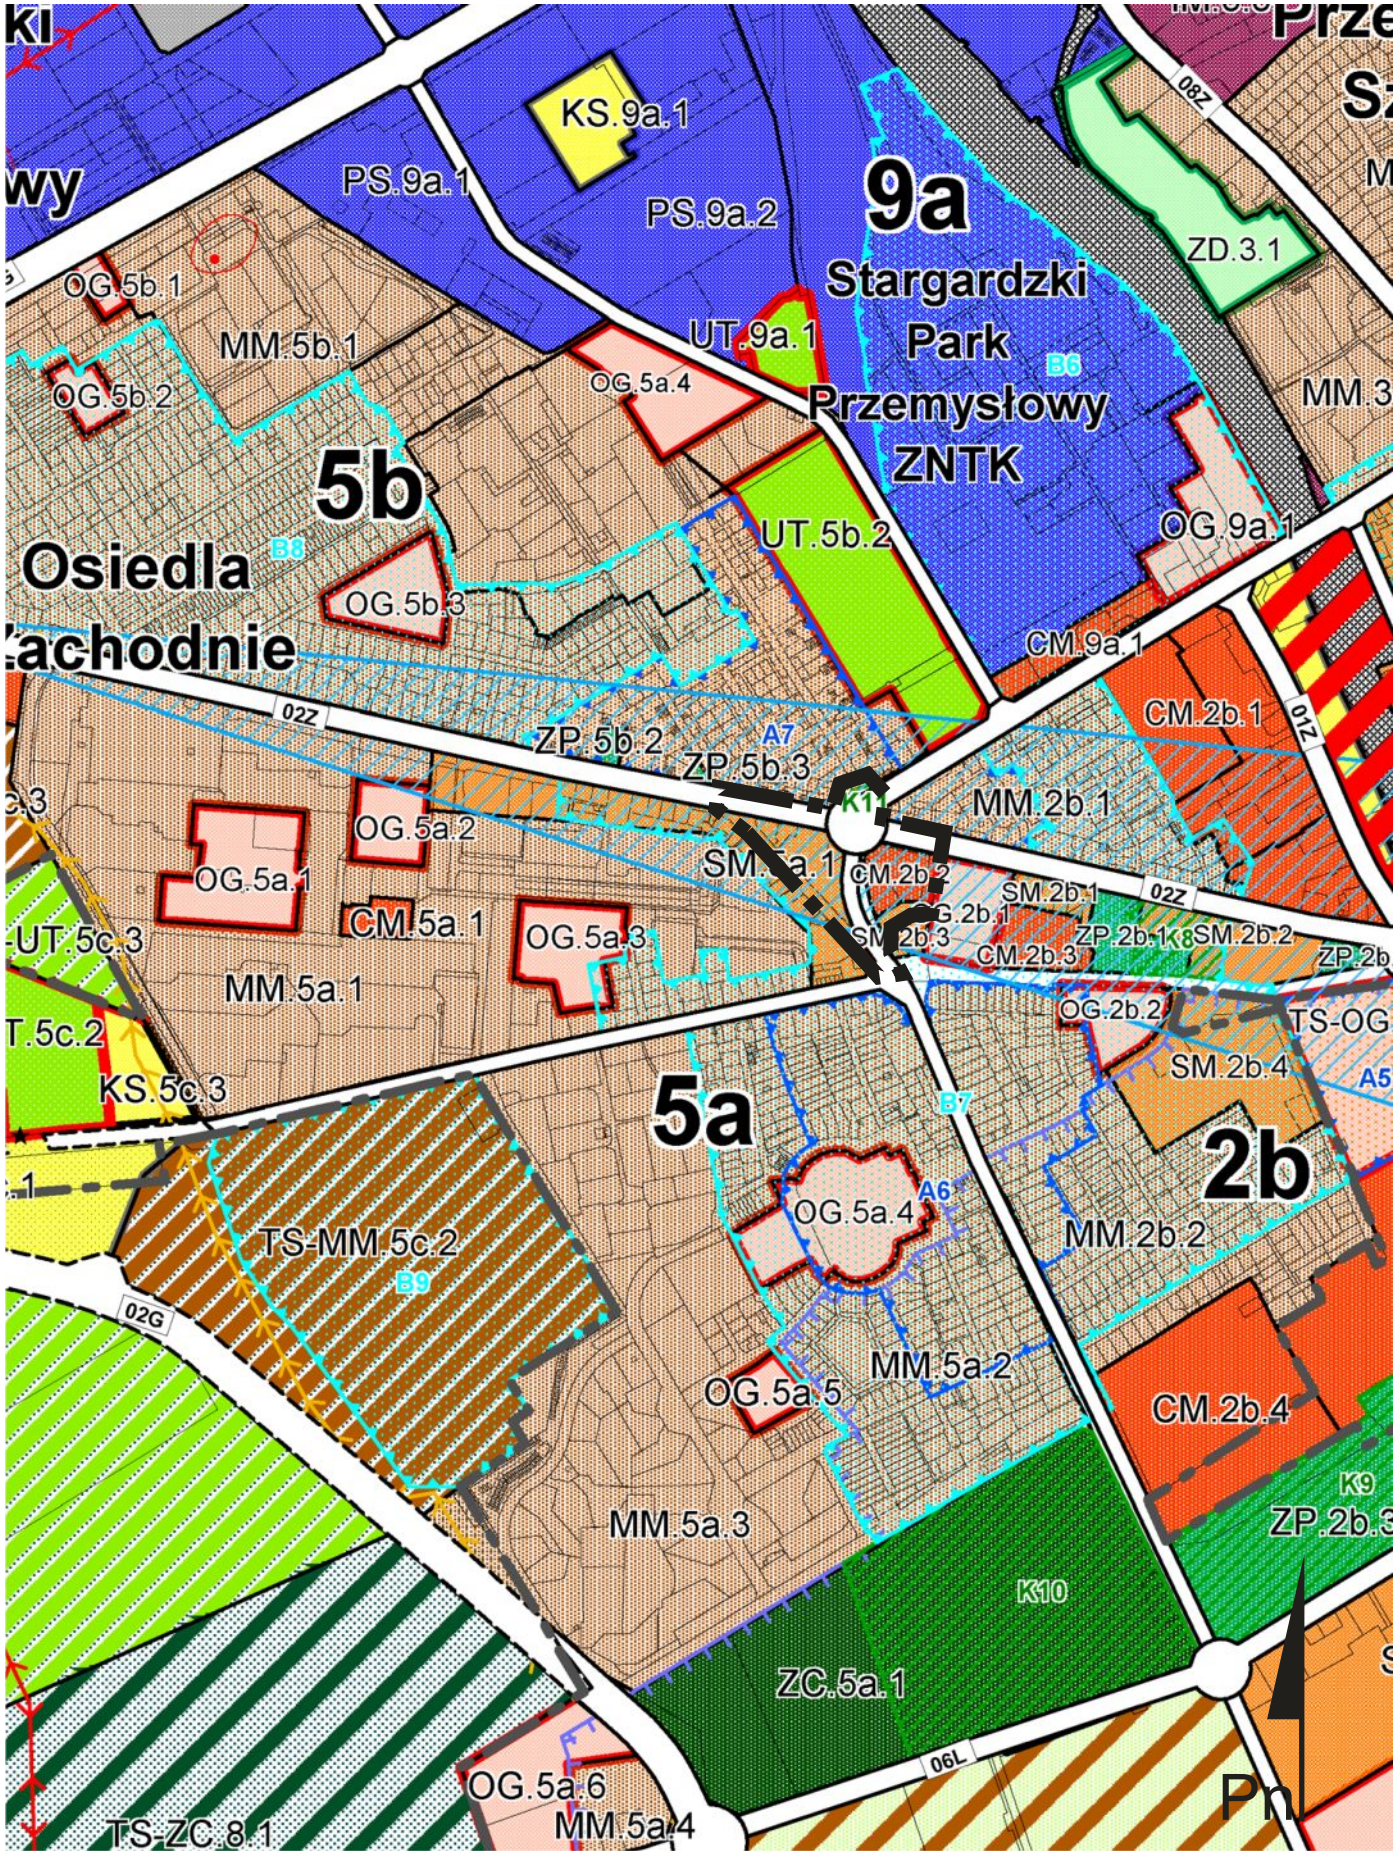

ZAŁĄCZNIK NR 2 DO UCHWAŁY NR XXI/235/2012  
RADY MIEJSKIEJ W STARGARDZIE SZCZECIŃSKIM Z DNIA 25 września 2012 r.

OZNACZENIA:

	granica administracyjna miasta		projektowany zbiornik retencyjny		tereny z zakazem dalszej zabudowy
	granica działek ewidencyjnych		wały przeciwpowodziowe		strefa "A" ścisłej ochrony konserwatorskiej układów przestrzennych
	główny zbiornik wód podziemnych GZWP 123		orientacyjny zasięg strefy ochronnej planowanego ujęcia wody Stargard Północ		strefa "B" pośredniej ochrony konserwatorskiej układów przestrzennych
	Zespół Przyrodniczo-Krajobrazowy "Dolina Iny"		strefa ochrony obiektu wojakowego		strefa "W.II" częściowej ochrony archeologiczno-konserwatorskiej
	strefa ochronna - teren ochrony pośredniej ujęcia wody Lipnik		obszar specjalnej ochrony ptaków Natura 2000 PLB320005 Jezioro Miedwie i okolice		strefa "W.III" ograniczonej ochrony archeologiczno-konserwatorskiej
	strefa ochronna - teren ochrony pośredniej ujęcia wody powierzchniowej "Miedwie"		specjalny obszar ochrony siedlisk Natura 2000 PLH320005 Dolina Krapielei		strefa "K" ochrony konserwatorskiej układów zieleni komponowanej i form krajobrazowych
	strefa ochronna - teren ochrony bezpośredniej komunalnego ujęcia wody podziemnej "Stargard-Południe"		specjalny obszar ochrony siedlisk Natura 2000 PLH320006 Dolina Płoni i Jezioro Miedwie		punkty widokowe w strefie "E"
	strefa ochronna - teren ochrony pośredniej komunalnego ujęcia wody podziemnej "Stargard-Południe"		tereny narażone na niebezpieczeństwo powodzi		strefa "E" ochrony ekspozycji zabytkowego układu przestrzennego
			obszar i teren górniczy		

KATEGORIE PRZEZNACZENIA TERENU

	MM - tereny miejskich zespołów mieszkaniowych		OG - tereny dla potrzeb powszechnych gminy		PR - tereny zakładów produkcji rolnej
	MM - rezerwa pod tereny miejskich zespołów mieszkaniowych - ETAP I		UT - tereny urządzeń sportowych i turystycznych		TT - tereny techniczne miasta
	MM - rezerwa pod tereny miejskich zespołów mieszkaniowych - ETAP II		UT - rezerwa pod tereny urządzeń sportowych i turystycznych		TS - tereny specjalne
	SM - tereny śródmiejskich zespołów mieszkaniowych		PP - tereny przemysłowe		KS - tereny zaplecza komunikacji samochodowej
	CM - centralne tereny miasta i miejsca koncentracji usług		PP - rezerwa pod tereny przemysłowe - ETAP I		KK - tereny komunikacji kolejowej
	IM - tereny o funkcji mieszanej		PS - tereny produkcyjno - składowe		KK - kierunkowa rezerwa na wyprowadzenie ewentualnych dodatkowych bocznic kolejowych
	PM - tereny podmiejskich zespołów mieszkaniowych		PS - rezerwa pod tereny produkcyjno - składowe - ETAP I		KD - lokalizacja centrum przesiadkowego
	PM - rezerwa pod tereny podmiejskich zespołów mieszkaniowych				KD - tereny dróg publicznych
					KD - przebieg drogi przez teren zamknięty

	LS - tereny leśne		ZD - tereny rodzinnych ogrodów działkowych		gazociąg średnociśnieniowy
	ZL - tereny do zalesienia i zadrzewienia		ZD - rezerwa pod tereny rodzinnych ogrodów działkowych		linie energetyczne wysokiego napięcia
	TO - tereny otwarte		UE-1 - powierzchnie cenne przyrodniczo UE		planowane linie energetyczne wysokiego napięcia
	RP - tereny upraw polowych		OC-1 - powierzchnie cenne przyrodniczo OH		GPZ - Główny Punkt Zasilania
	WS - tereny wód śródlądowych		TS - wojskowe tereny zamknięte		NO - Komunalna Oczyszczalnia Ścieków
	WO - tereny stawów hodowlanych				WZ - Komunalne Ujęcie Wody
	ZP - tereny zieleni parkowej				wały przeciwpowodziowe
	ZC - tereny zieleni omentarnej				
	ZC - rezerwa pod tereny zieleni omentarnej - ETAP I				
	ZC - rezerwa pod tereny zieleni omentarnej - ETAP II				

SIEĆ DRÓG UKŁADU PODSTAWOWEGO I ZEWNĘTRZNEGO

	KD.S - droga ekspresowa
	KD.GP - droga główna ruchu przyspieszonego
	KD.G - droga główna
	KD.Z - droga zbiorcza
	KD.L - droga lokalna

GRANICA MPZP