


Załącznik do uchwały Nr XXXV/400/2013
Rady Miejskiej w Stargardzie Szczecińskim
z dnia 17 grudnia 2013 r.

Wyrys z mapy
Skala 1:3500

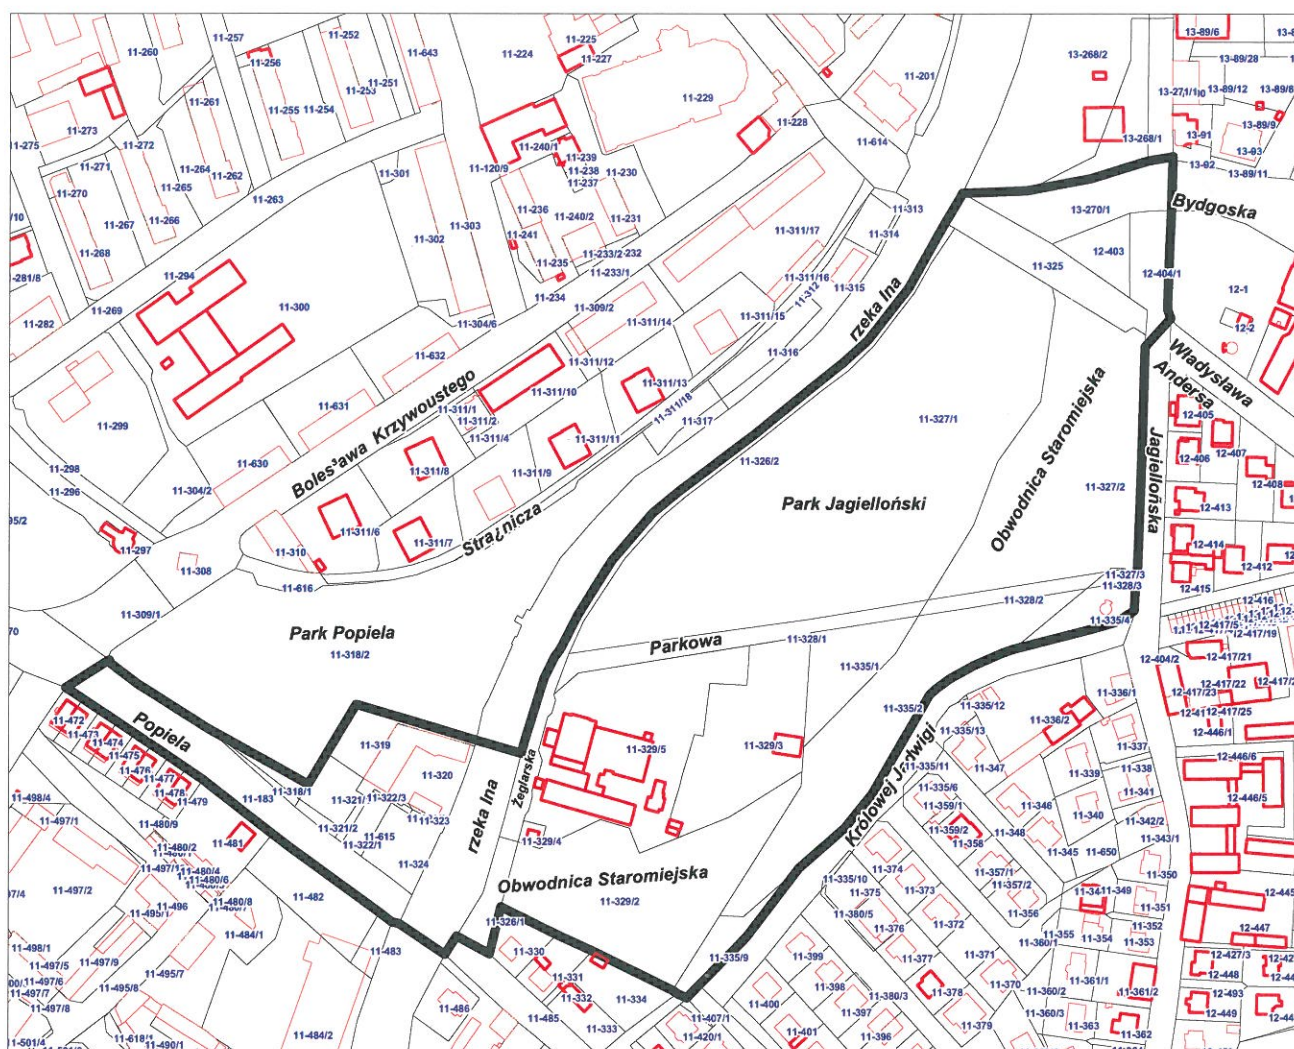

LEGENDA:



Teren objęty miejscowym planem zagospodarowania
przestrzennego miasta Stargard Szczeciński
dotyczącym terenu w rejonie ulic: Popiela,
Obwodnicy Staromiejskiej oraz Parku Jagiellońskiego