


Załącznik do uchwały Nr XXXV/401/2013
Rady Miejskiej w Stargardzie Szczecińskim
z dnia 17 grudnia 2013 r.

Wrys z mapy
Skala 1:5000

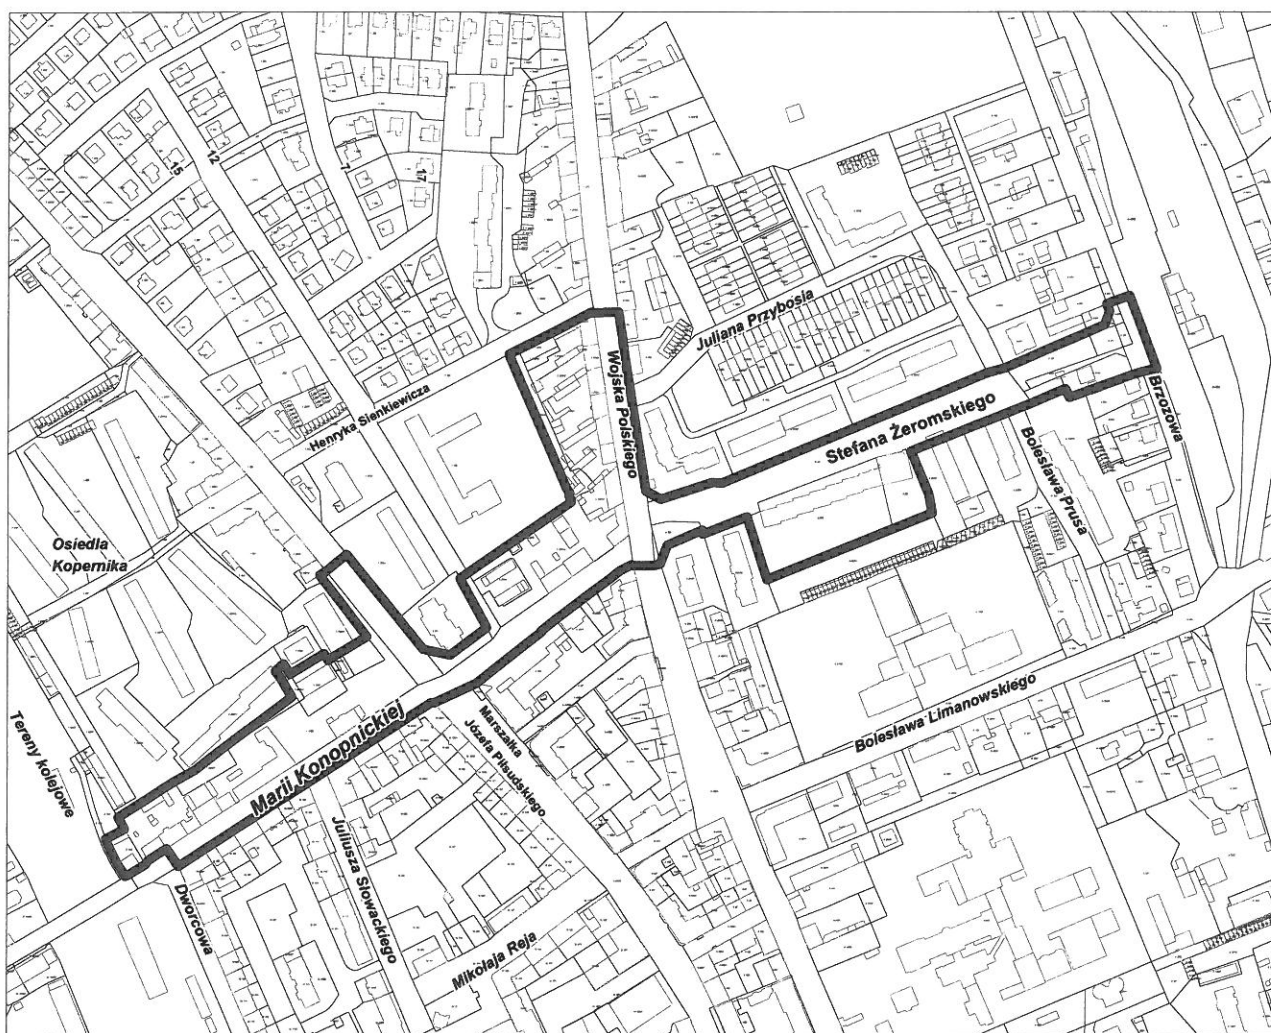

LEGENDA:



Teren objęty miejscowym planem zagospodarowania
przestrzennego miasta Stargard Szczeciński
dotyczącym terenu w rejonie ulic:
Marii Konopnickiej, Stefana Żeromskiego