


Wrys z mapy
Skala 1:4000

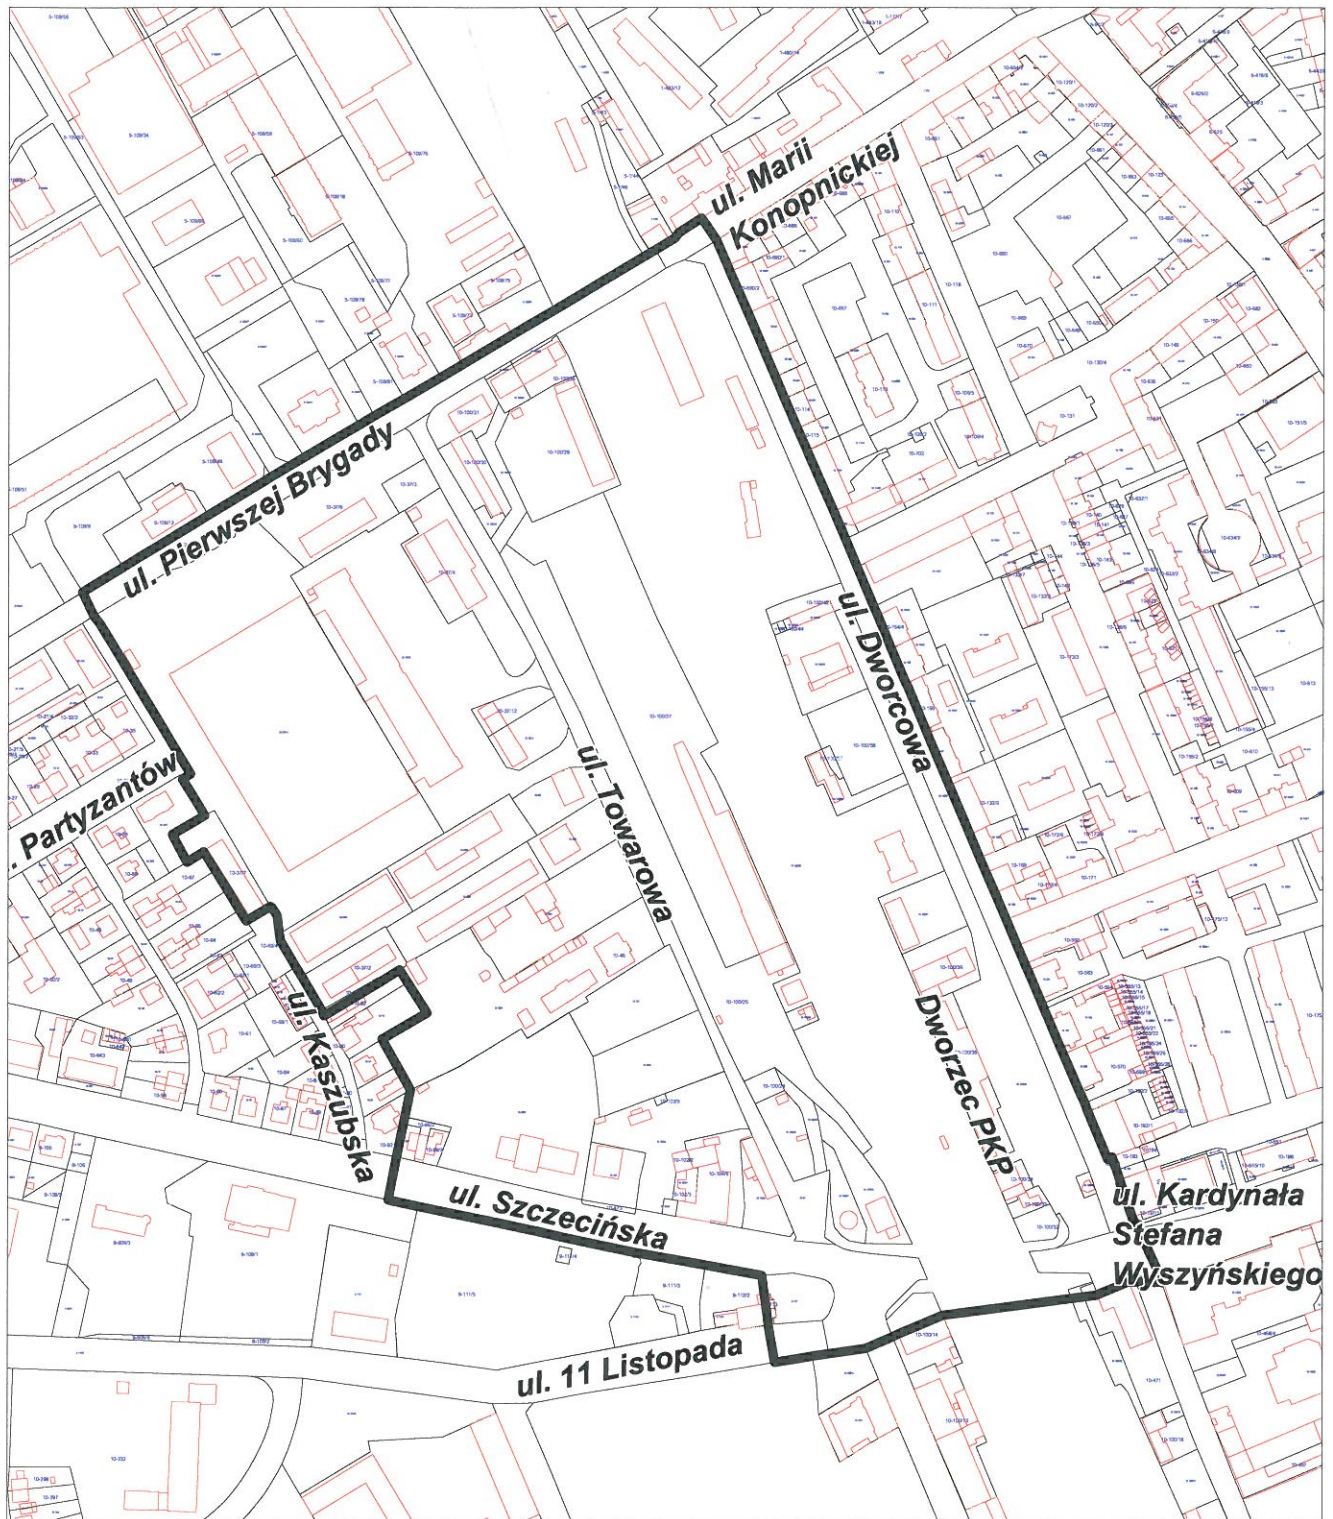

LEGENDA:



Teren objęty miejscowym planem zagospodarowania
przestrzennego miasta Stargard Szczeciński
dotyczącym terenu w rejonie ulic: Towarowej, Dworcowej