


## ZMIANA MIEJSCOWEGO PLANU ZAGOSPODAROWANIA PRZESTRZENNEGO MIASTA STARGARDU SZCZECIŃSKIEGO

DOTYCZĄCEGO TERENU W REJONIE ULIC:  
Gdańskiej, Morskiej

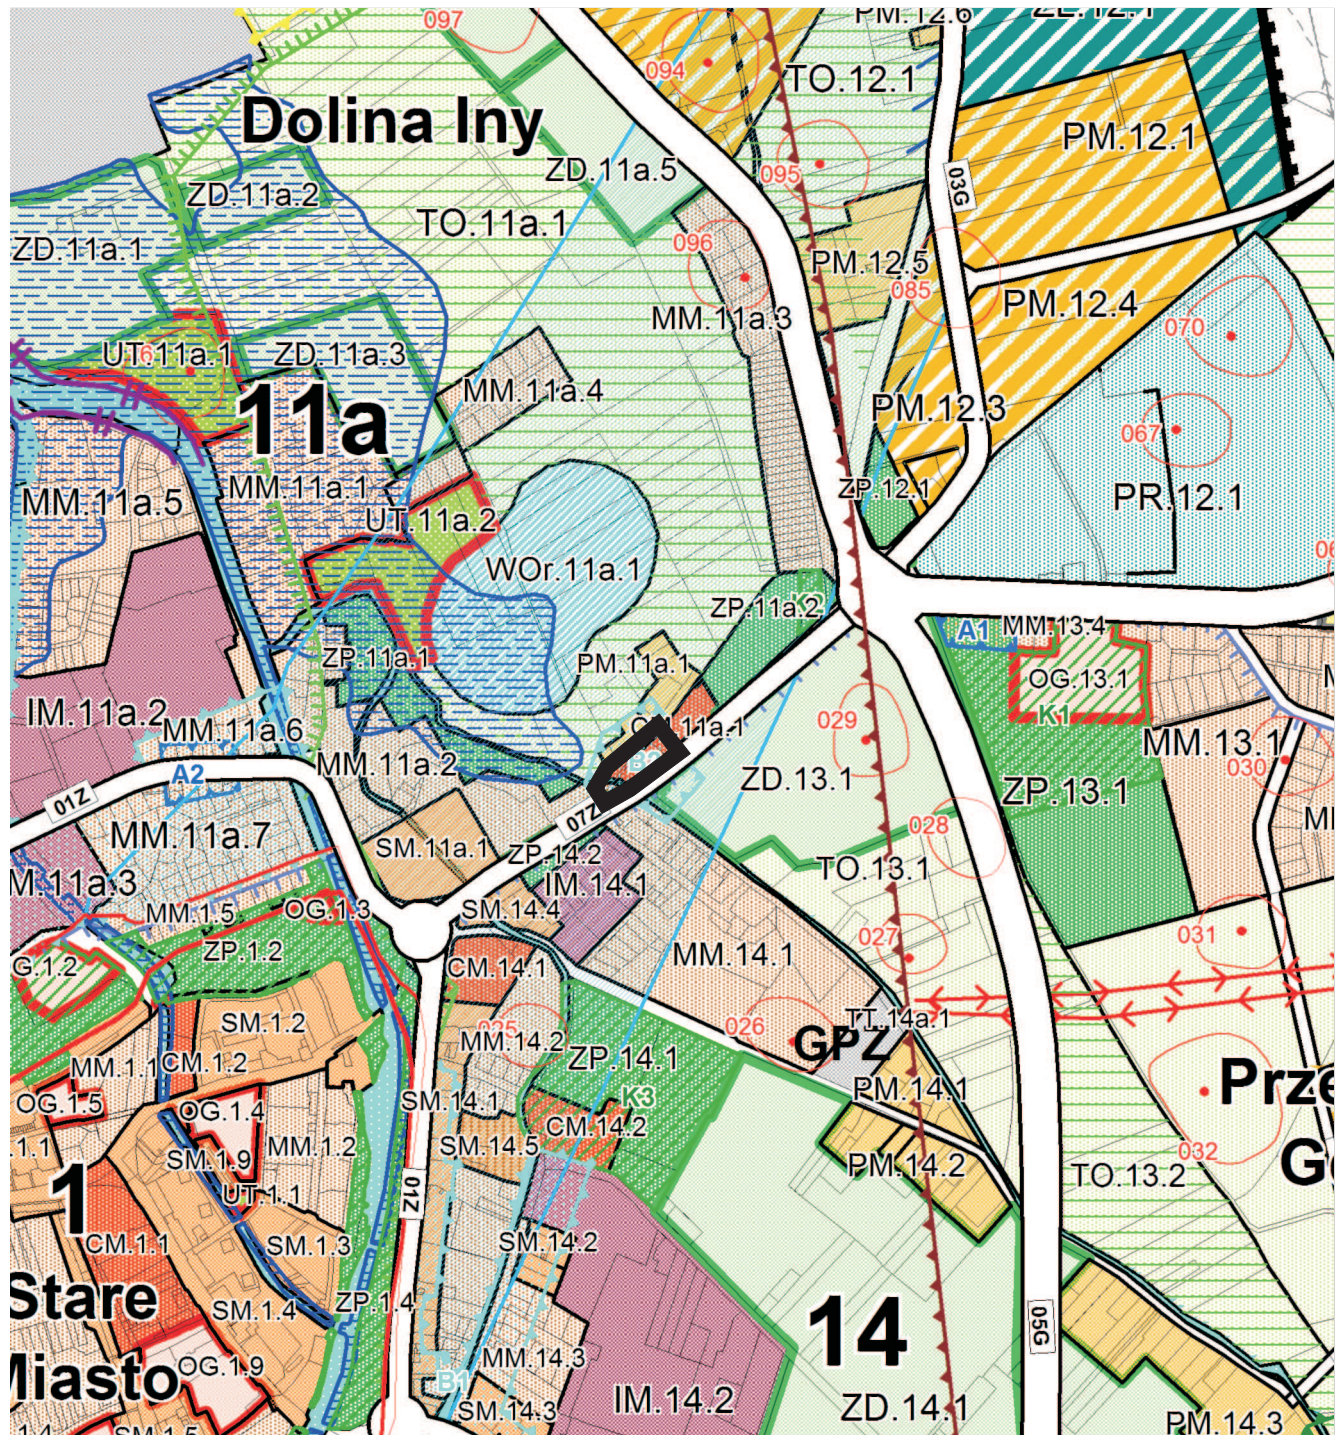

WYRYS ZE STUDIUM UWARUNKOWAŃ I KIERUNKÓW ZAGOSPODAROWANIA  
PRZESTRZENNEGO MIASTA STARGARDU SZCZECIŃSKIEGO


— GRANICE TERENU  
OBJĘTEGO ZMIANĄ PLANU

Skala 1:10000

FUNKCJA TERENU W STUDIUM:



CM - centralne tereny miasta i miejsca  
koncentracji usług

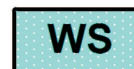

WS - tereny wód śródlądowych