


Załącznik do uchwały Nr XXXVI/419/2014  
Rady Miejskiej w Stargardzie Szczecińskim  
z dnia 28 stycznia 2014 r.

Wyrzys z mapy  
Skala 1:3500

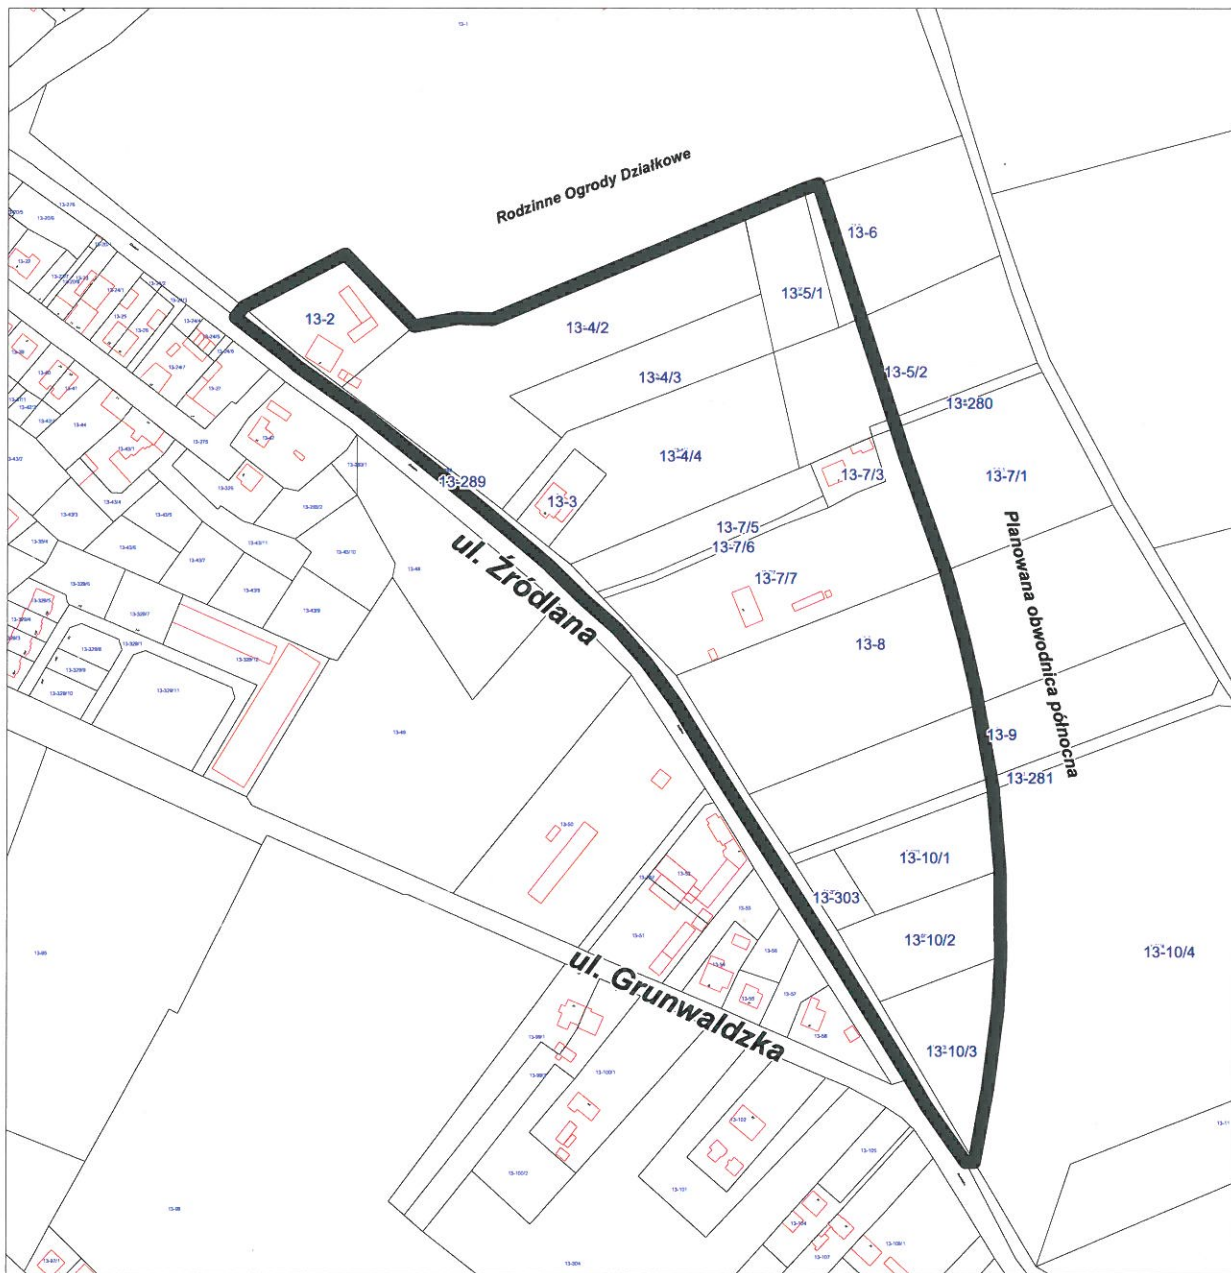

LEGENDA:



**Teren objęty miejscowym planem zagospodarowania  
przestrzennego miasta Stargard Szczeciński  
dotyczącym terenu położonego na wschód  
od ulicy Źródlanej**