


**MIEJSCOWY PLAN ZAGOSPODAROWANIA PRZESTRZENNEGO
MIASTA STARGARD SZCZECIŃSKI DOTYCZĄCY TERENU
W REJONIE ULICY JANA ŚNIADECKIEGO**

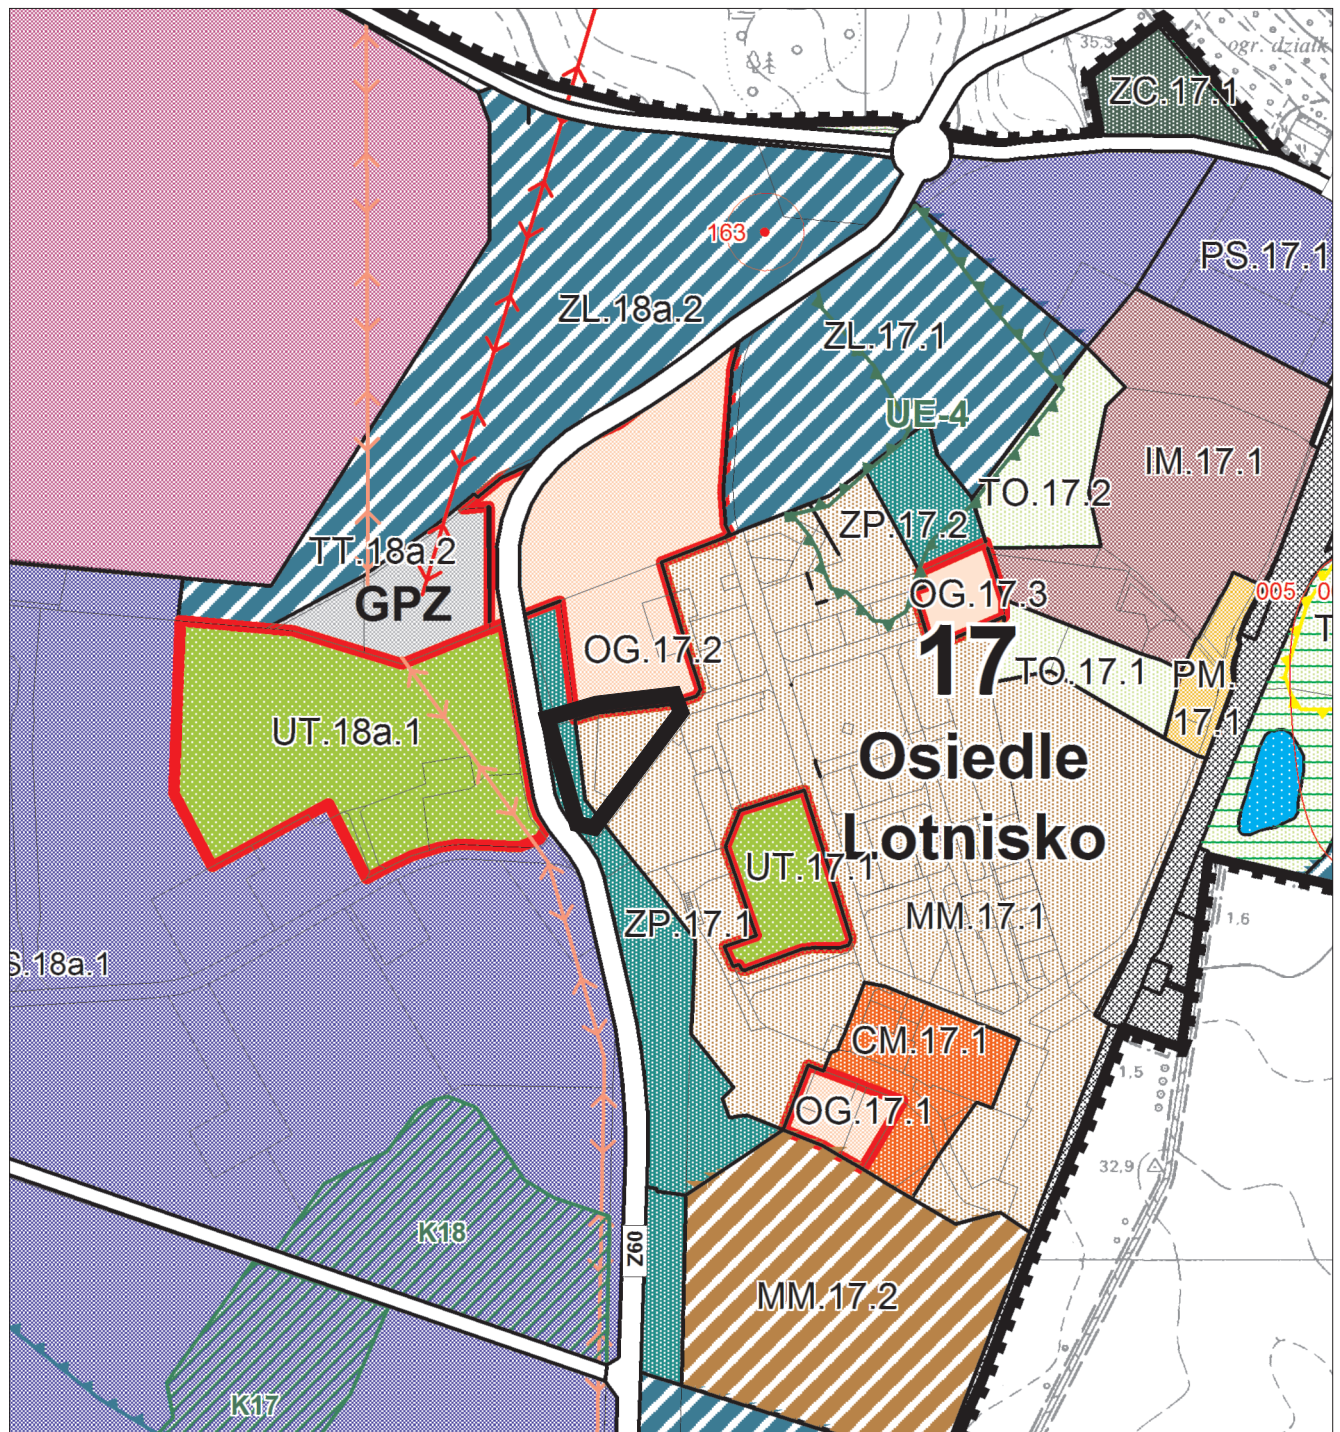

WYRYS ZE STUDIUM UWARUNKOWAŃ I KIERUNKÓW ZAGOSPODAROWANIA
PRZESTRZENNEGO MIASTA STARGARDU SZCZECIŃSKIEGO

— GRANICE TERENU
OBJĘTEGO PLANEM

Skala 1:10000

FUNKCJA TERENU W STUDIUM:



MM - tereny miejskich zespołów
mieszkaniowych



ZP - tereny zieleni parkowej