


Załącznik do uchwały Nr XXXVI/379/2017  
Rady Miejskiej w Stargardzie  
z dnia 28 listopada 2017 r.

Wrys z mapy  
Skala 1:2000

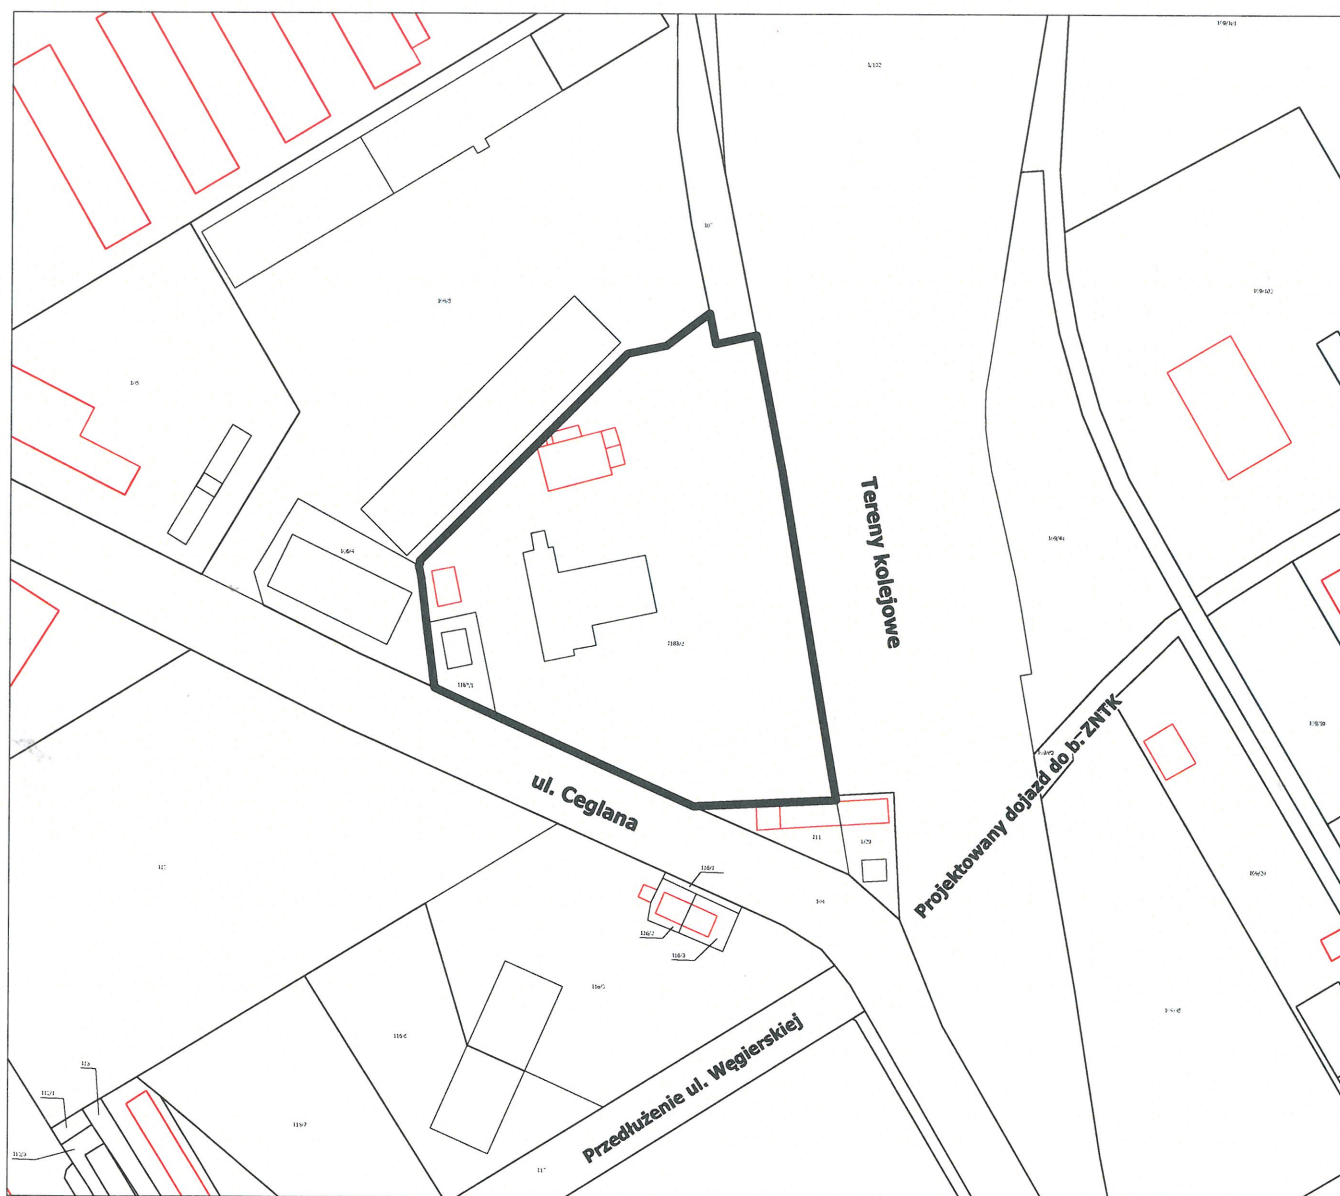

**LEGENDA:**



Teren objęty miejscowym planem  
zagospodarowania przestrzennego miasta Stargard  
dotyczącym terenu w rejonie ulicy Ceglanej