


Wrys z mapy
Skala 1:5000

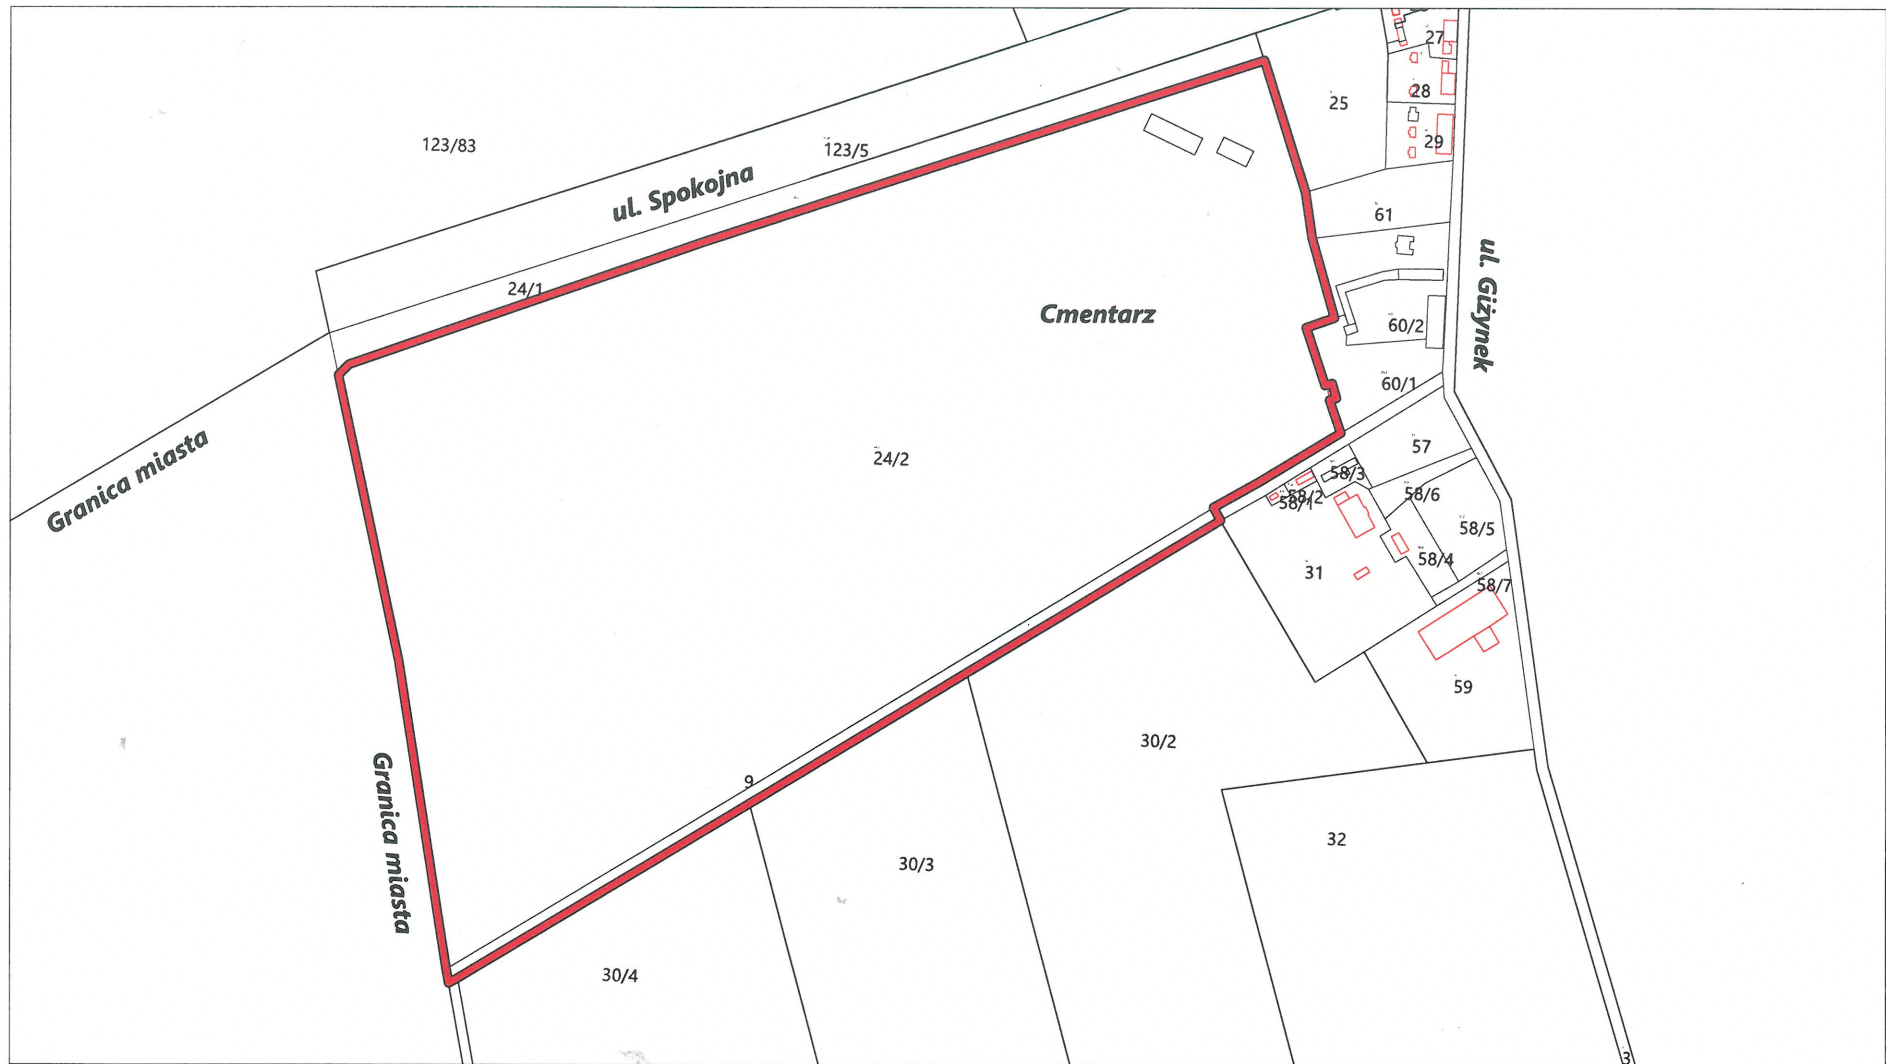

LEGENDA:



Teren objęty miejscowym planem zagospodarowania przestrzennego
miasta Stargard dotyczącym terenu cmentarza przy ulicy Spokojnej