


## ZAŁĄCZNIK GRAFICZNY

Wrys z mapy  
Skala 1:5000

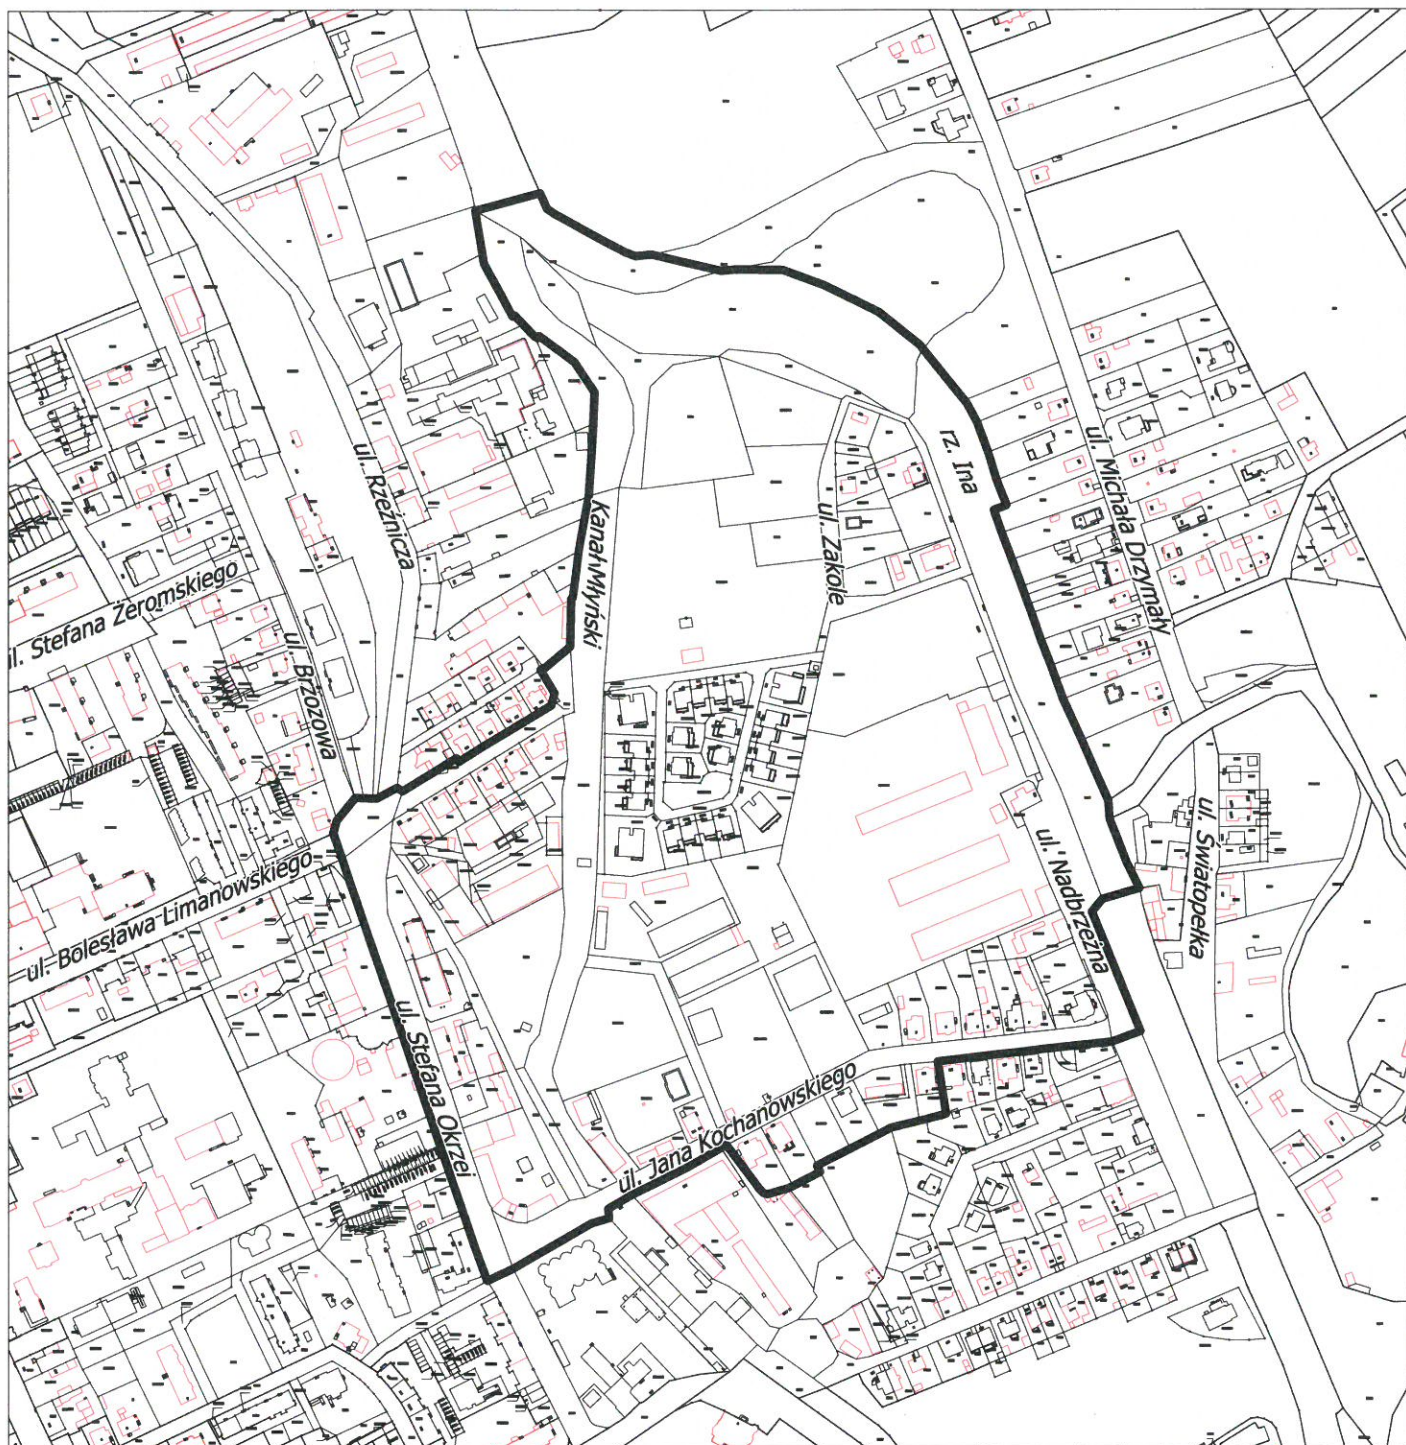

### LEGENDA:



Teren objęty miejscowym planem zagospodarowania  
przestrzennego miasta Stargard dotyczącym terenu  
w rejonie ulic: Zakole, Jana Kochanowskiego, Stefana Okrzei