



ZAŁĄCZNIK GRAFICZNY

Wrys z mapy
Skala 1:5000

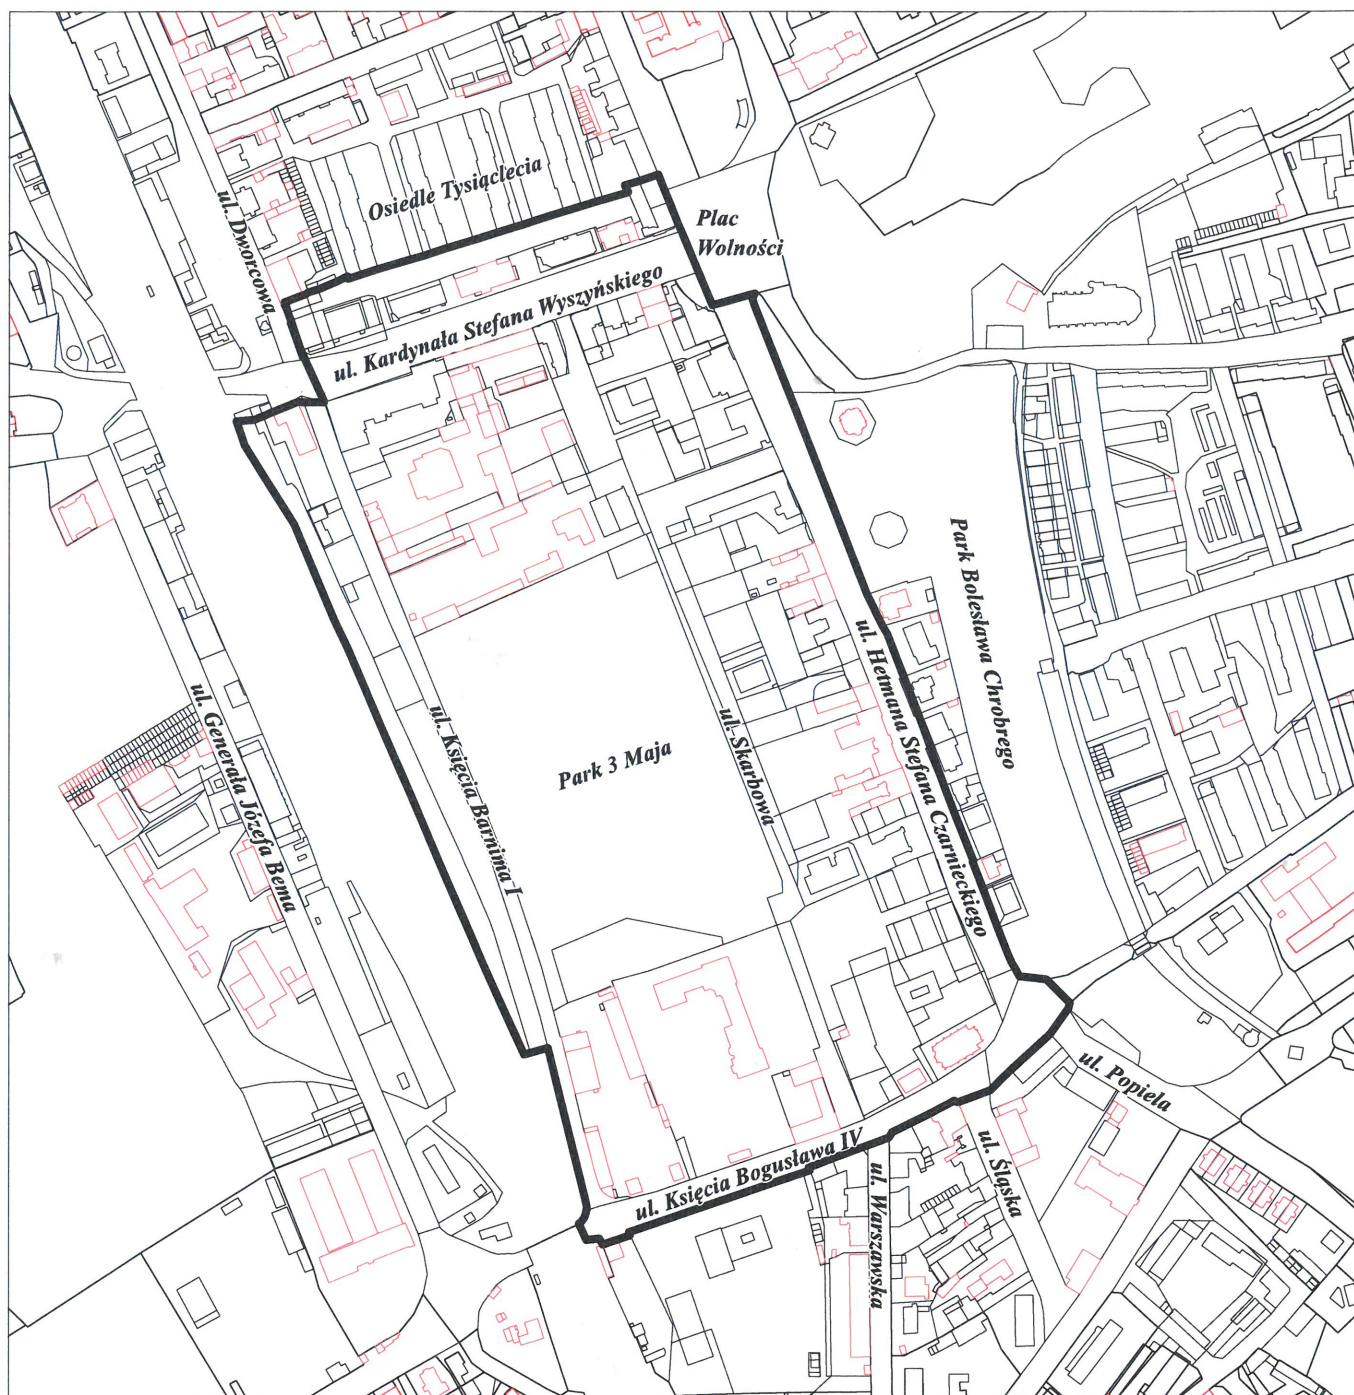

LEGENDA:

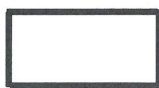

Teren objęty miejscowym planem zagospodarowania
przestrzennego miasta Stargard dotyczącym terenu w rejonie ulic:
Hetmana Stefana Czarnieckiego, Księcia Barnima I