



ZAŁĄCZNIK GRAFICZNY

Wrys z planu
Skala 1:2500

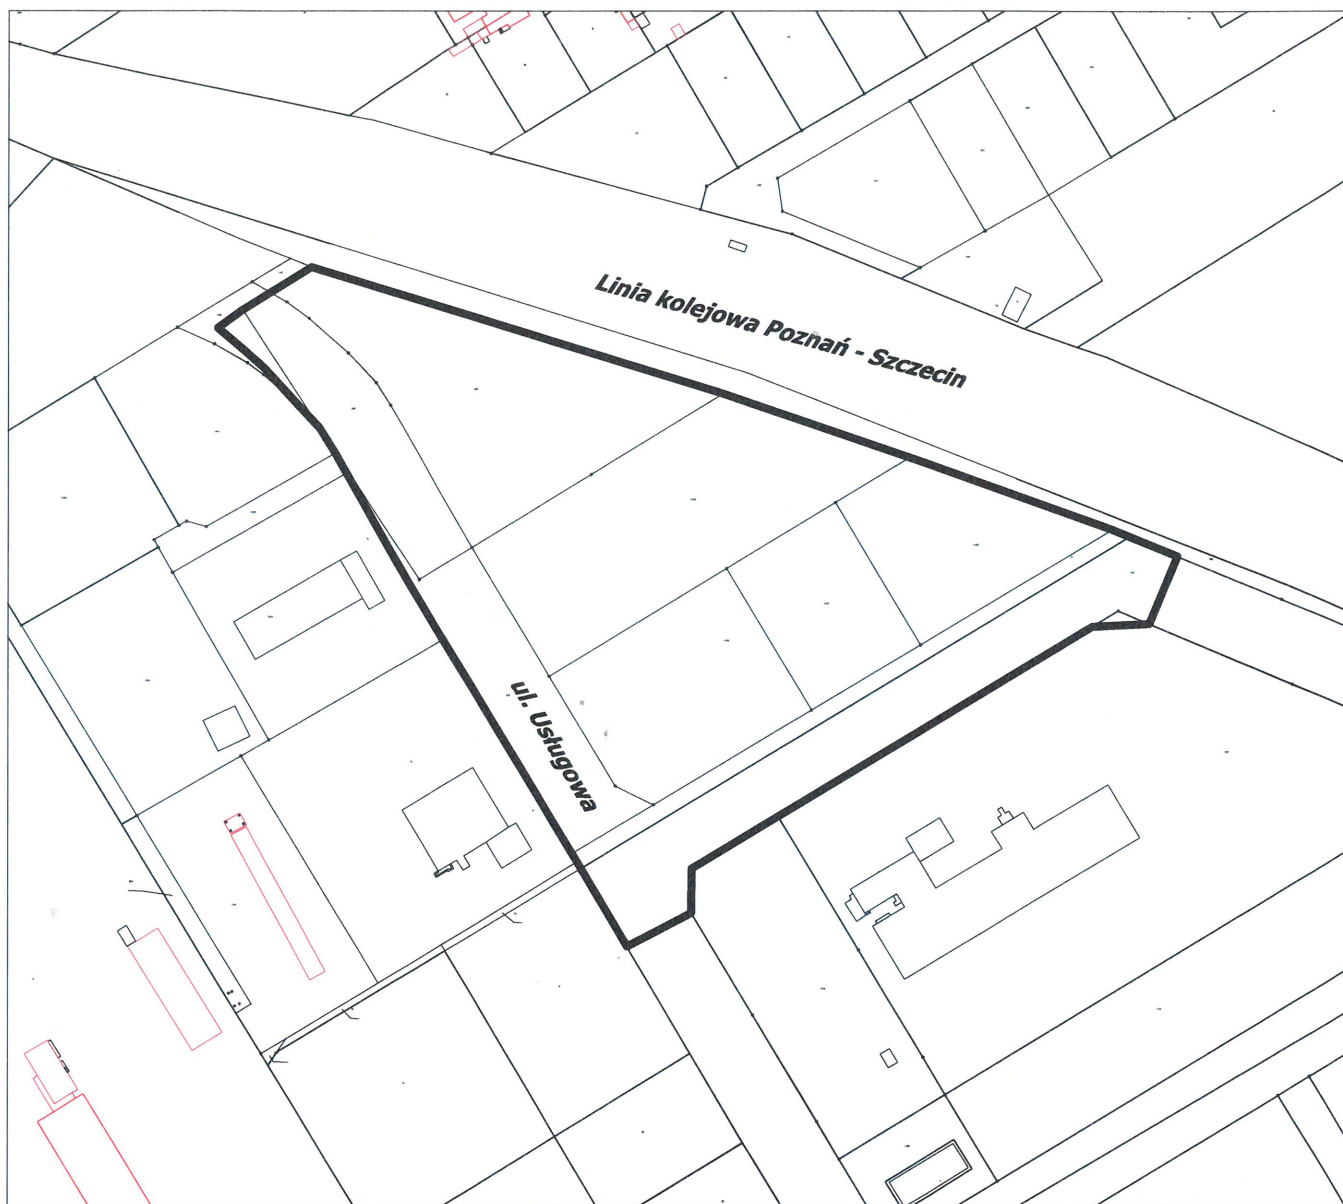

LEGENDA:

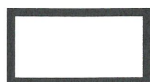

Teren objęty zmianą „Zmiany miejscowego planu zagospodarowania przestrzennego miasta Stargardu Szczecińskiego dotyczącego terenu w rejonie „Parku Przemysłowego””