


Załącznik do uchwały Nr VI/50/2015
Rady Miejskiej w Stargardzie Szczecińskim
z dnia 31 marca 2015 r.

Wyrys z mapy
Skala 1:10 000



LEGENDA:

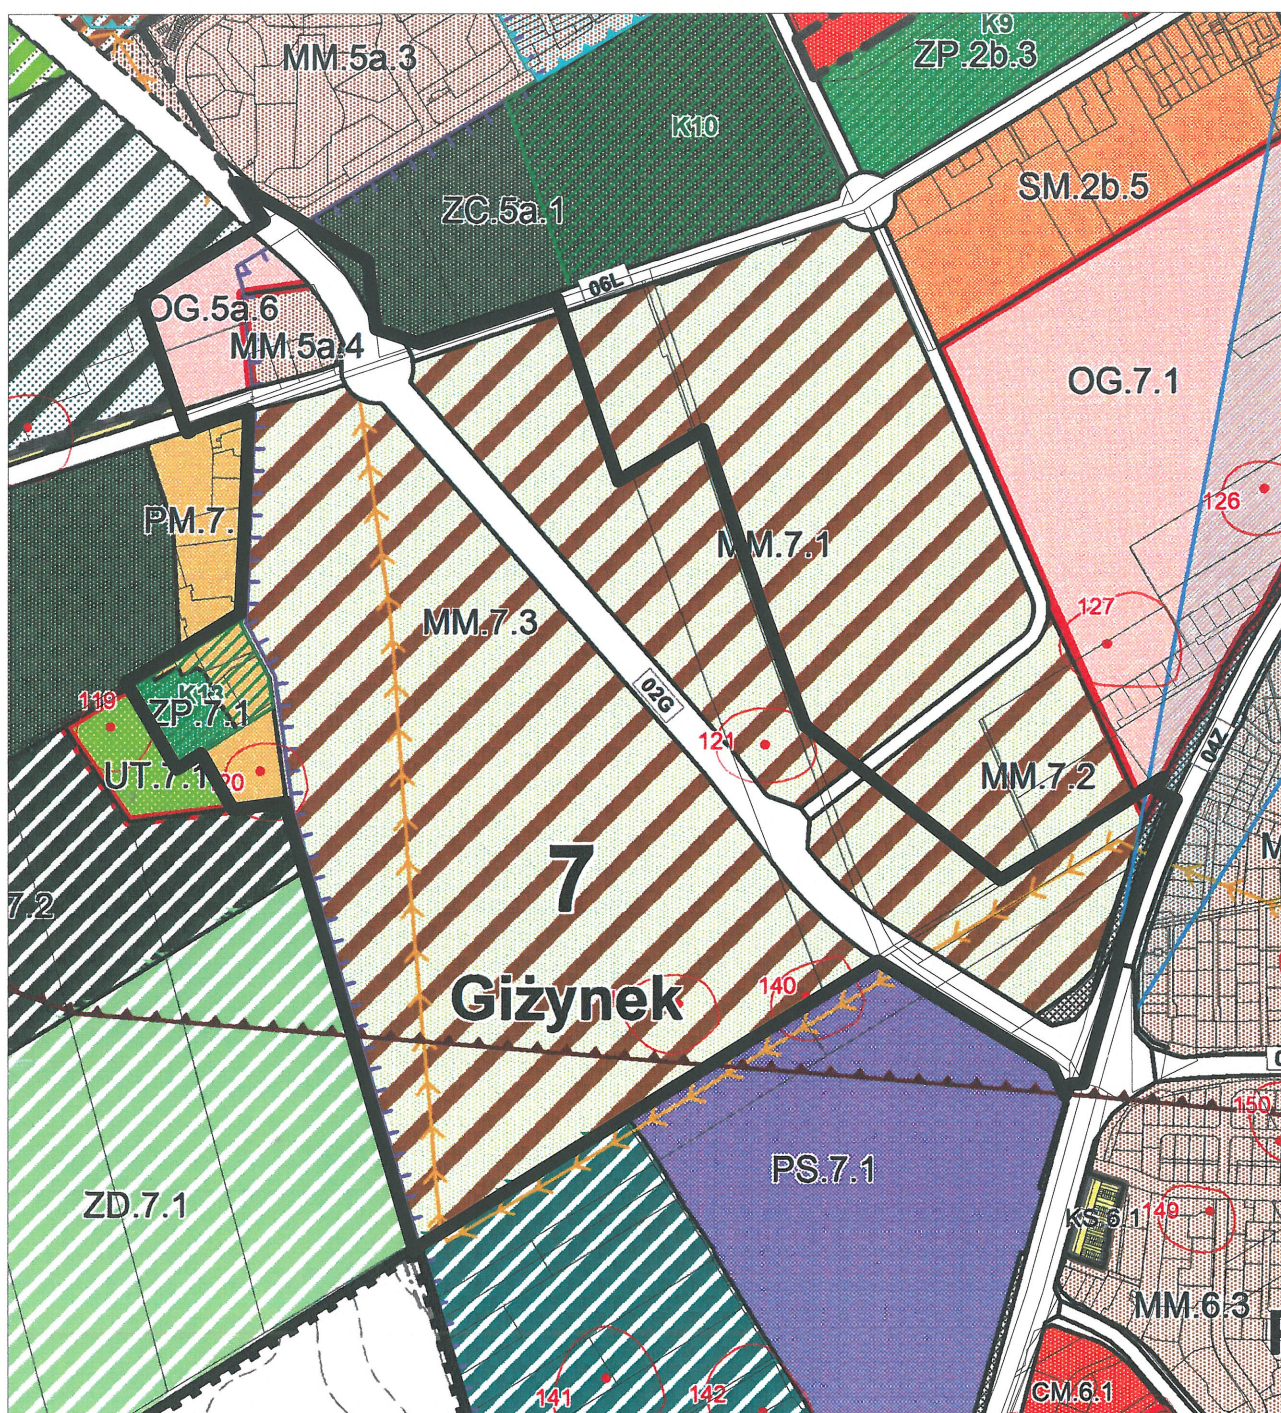

Teren objęty zmianą „Studium uwarunkowań
i kierunków zagospodarowania przestrzennego
miasta Stargardu Szczecińskiego”.