


Załącznik do uchwały Nr VI/51/2015
Rady Miejskiej w Stargardzie Szczecińskim
z dnia 31 marca 2015 r.

Wyrys z planu
Skala 1:1000

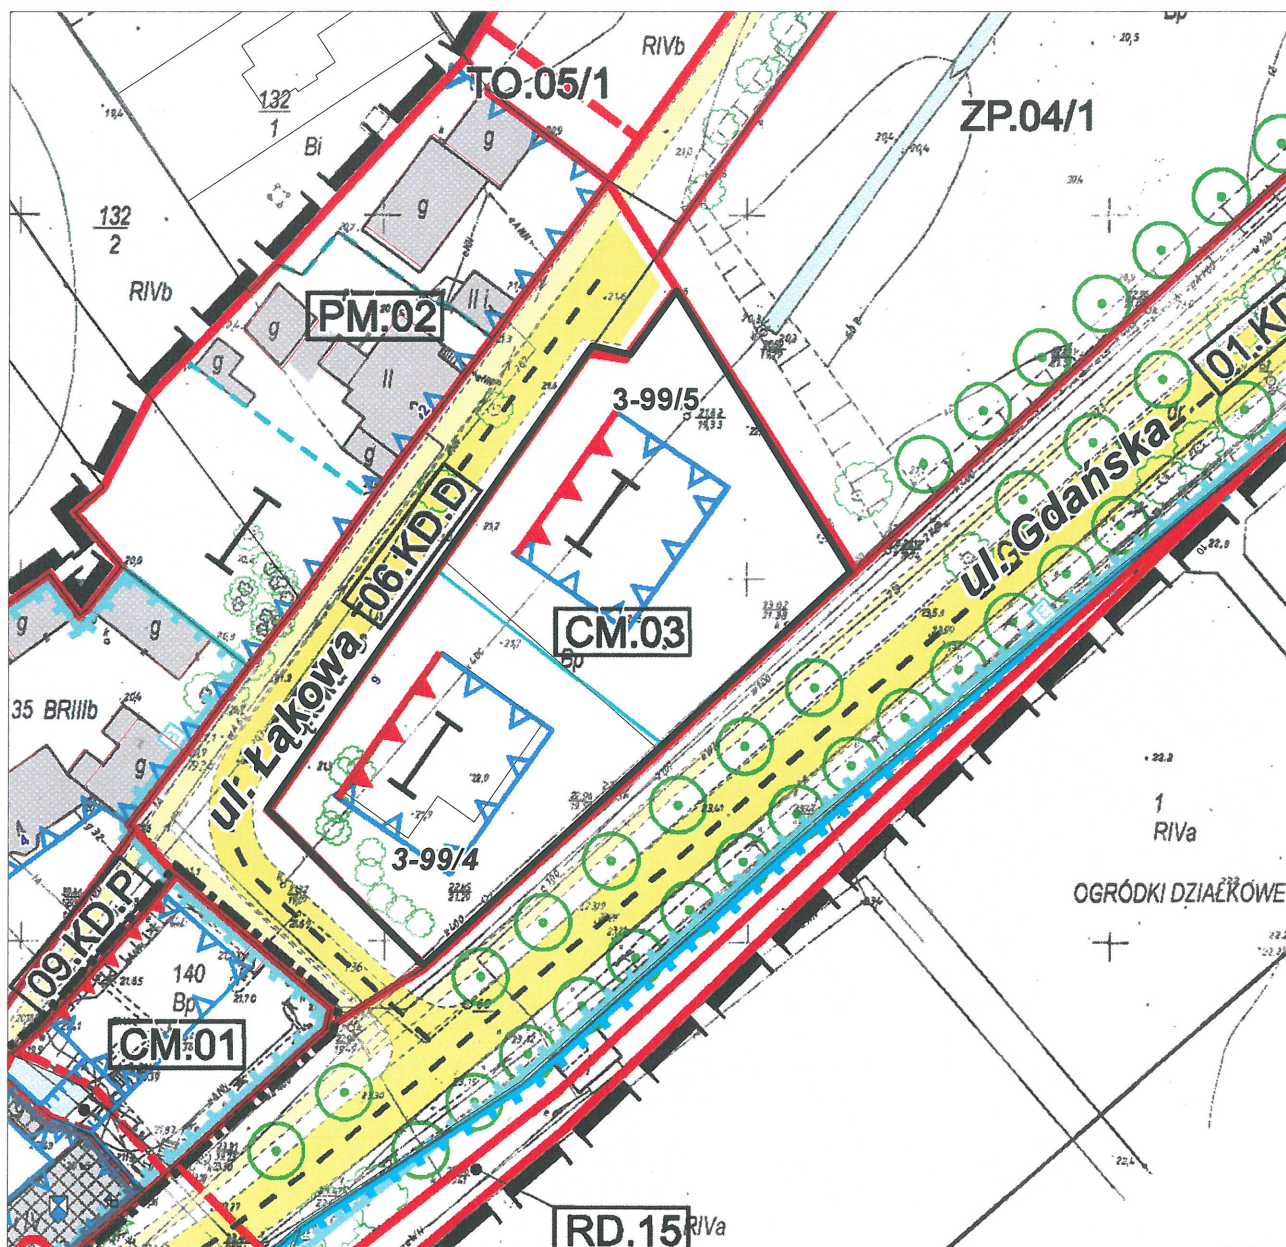

LEGENDA:



Teren objęty zmianą miejscowego planu
zagospodarowania przestrzennego miasta
Stargardu Szczecińskiego dotyczącego terenu
w rejonie ulic: Gdańskiej, Morskiej