



Załącznik do uchwały Nr XII/130/2015
Rady Miejskiej w Stargardzie Szczecińskim
z dnia 27 października 2015 r.

Wyrys z mapy
Skala 1:4000

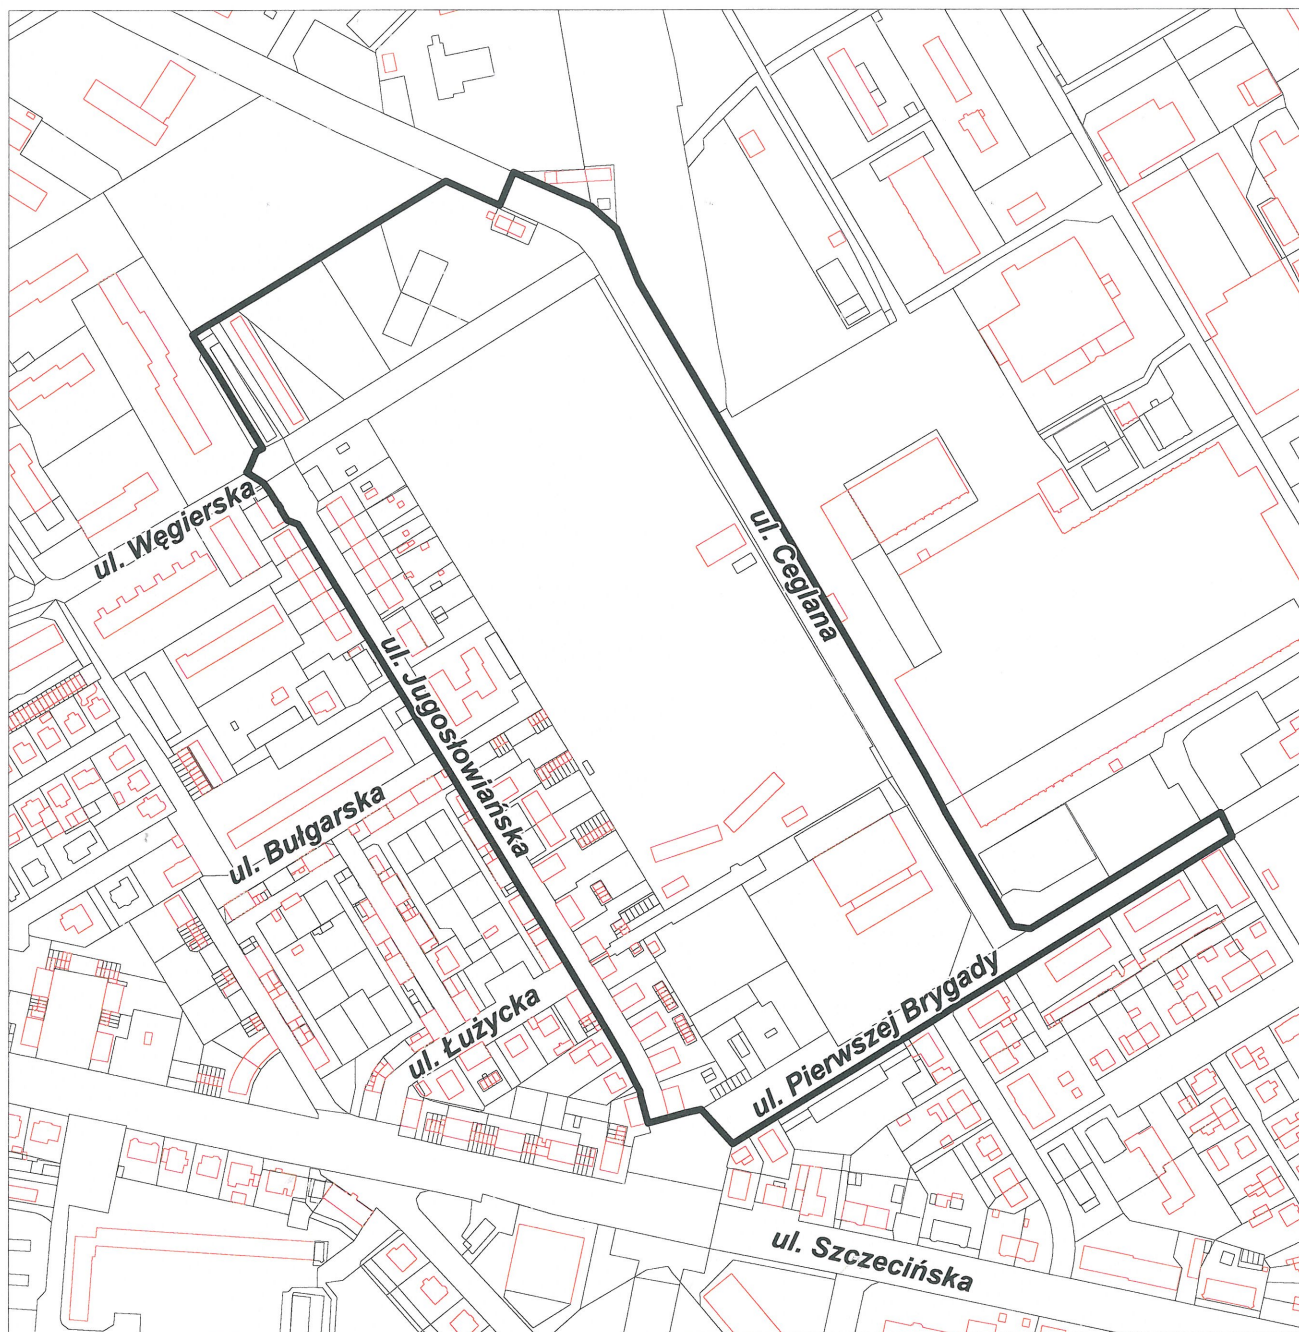

LEGENDA:

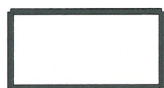

Teren objęty miejscowym planem zagospodarowania
przestrzennego miasta Stargard Szczeciński
dotyczącym terenu w rejonie ulic: Jugosłowiańskiej, Ceglanej