


ZAŁĄCZNIK GRAFICZNY

Wrys z mapy ewidencyjnej
Skala 1:3000

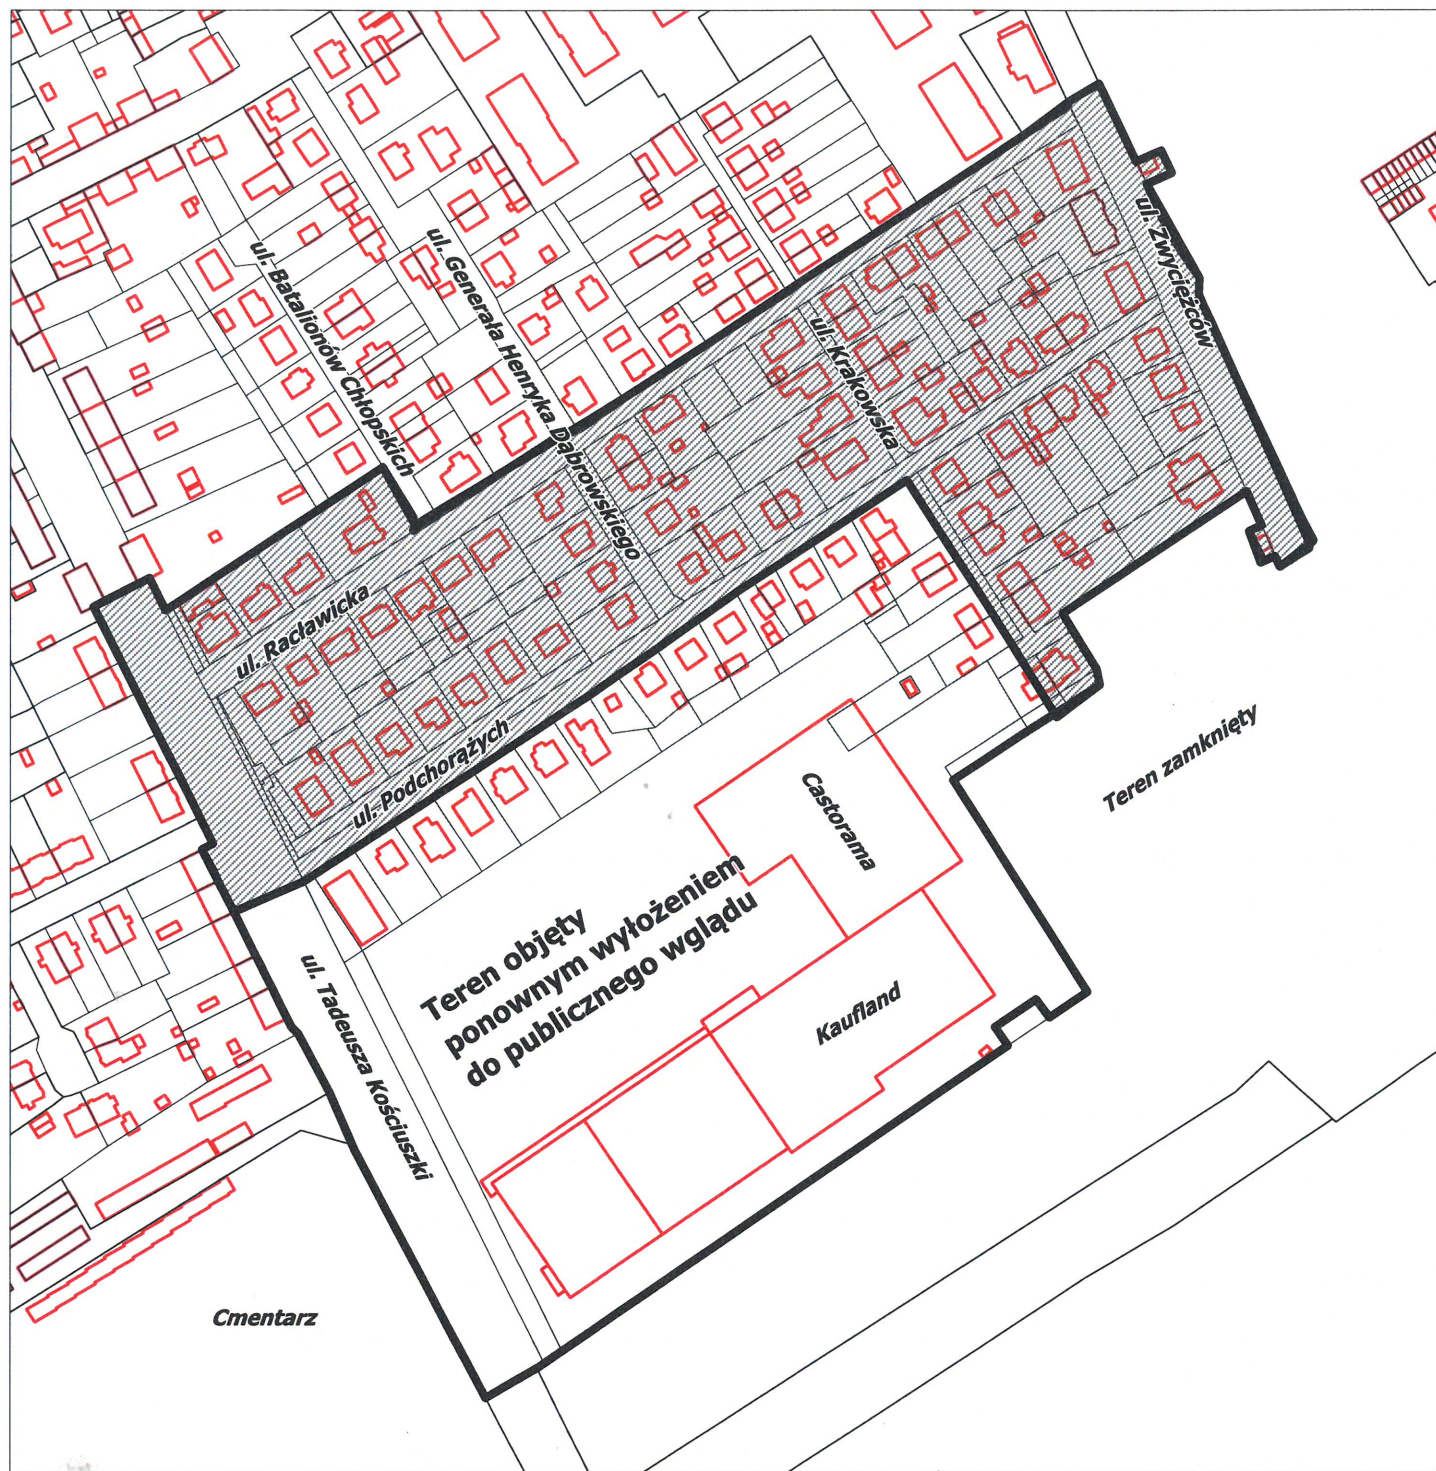

LEGENDA:



Teren objęty opracowaniem miejscowego planu zagospodarowania przestrzennego miasta Stargard dotyczącego terenu w rejonie ulic: Racławickiej, Podchorążych, Tadeusza Kościuszki