


Załącznik do uchwały Nr XIII/140/2015  
Rady Miejskiej w Stargardzie Szczecińskim  
z dnia 24 listopada 2015 r.

Wyrys z mapy  
Skala 1:1000

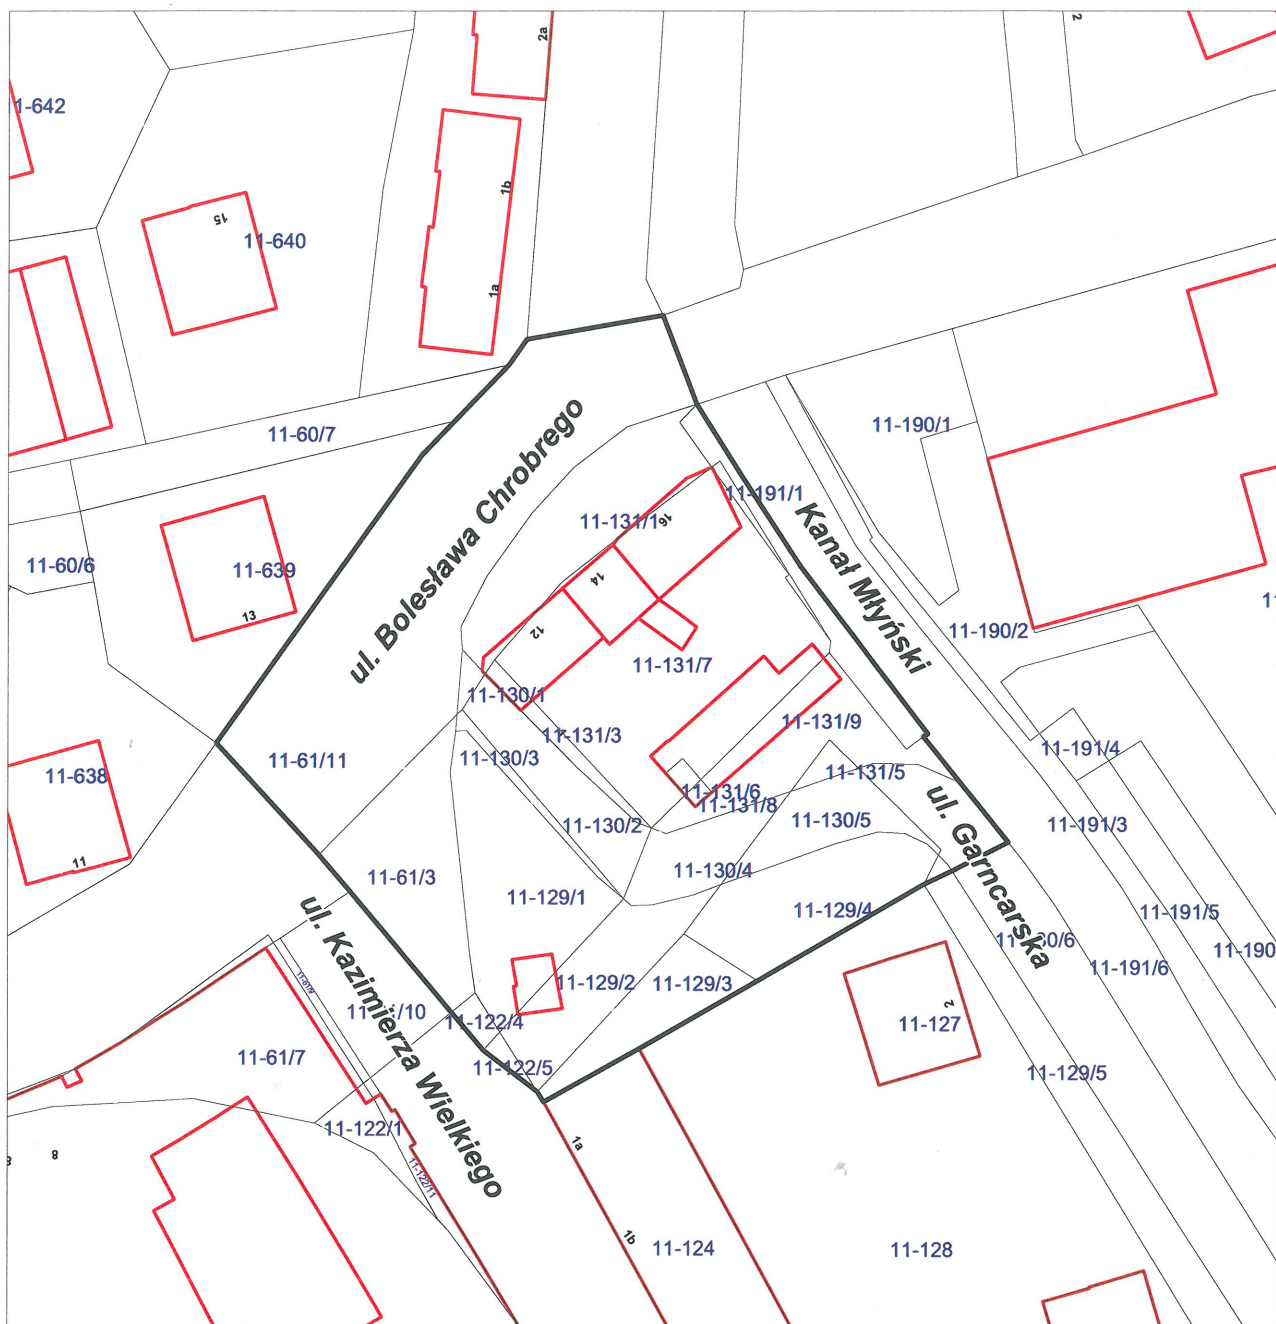

LEGENDA:



Teren objęty miejscowym planem zagospodarowania  
przestrzennego miasta Stargard Szczeciński  
dotyczącym terenu w rejonie ulicy Garncarskiej