



## ZAŁĄCZNIK GRAFICZNY

Wyrys z mapy  
Skala 1:5000

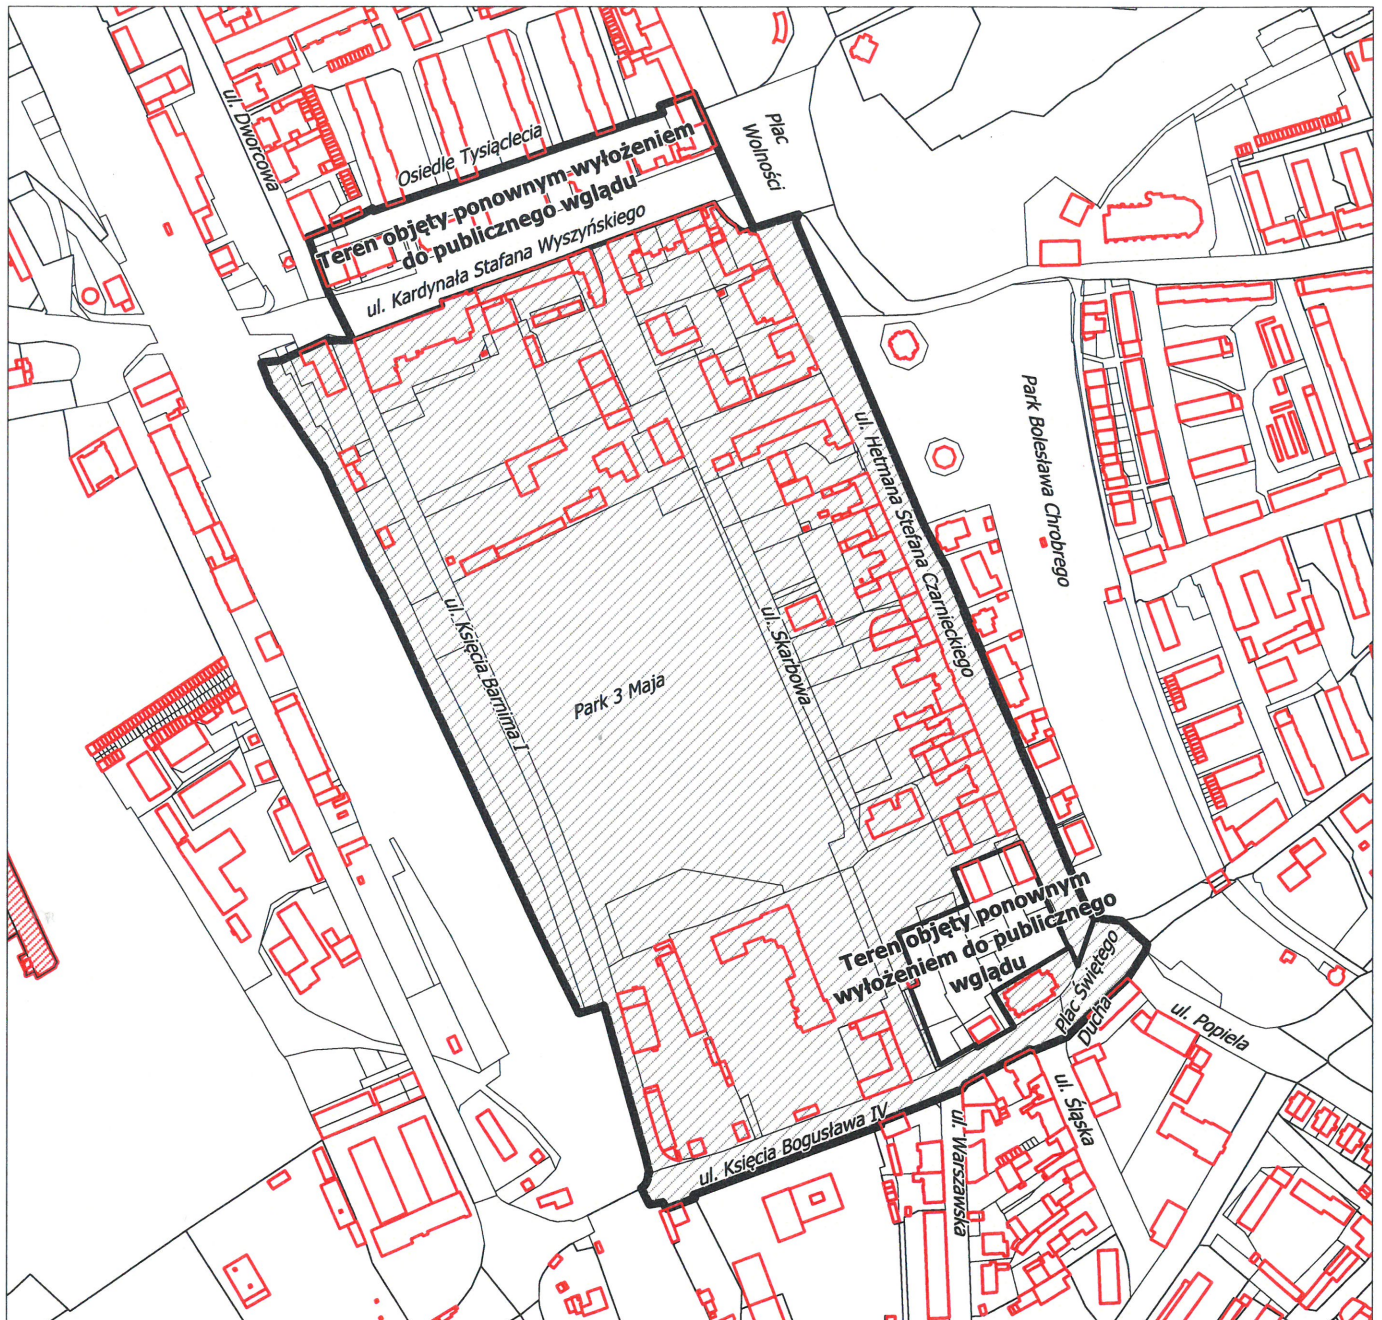

### LEGENDA:

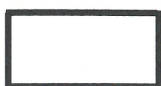

Teren objęty miejscowym planem zagospodarowania przestrzennego miasta Stargard dotyczącym terenu w rejonie ulic: Hetmana Stefana Czarnieckiego, Księcia Barnima I