

Uchwała Nr XLVII/248/92

Rady Miejskiej w Stargardzie Szczecińskim

z dnia 30 czerwca 1992r.

zmieniająca uchwałę w sprawie ustalenia kierunków działania Zarządu Miasta w zakresie czasowego zagospodarowania części śródmieścia miasta Stargardu Szczecińskiego ograniczonego ulicami: Grodzką, B.Chrobrego, K.Wielkiego oraz linią zabudowy sklepu "Bazar", oraz o zmianie niektórych uchwał.

Na podstawie art. 18 ust. 2 pkt 2 ustawy z dnia 8 marca 1990 r. o samorządzie terytorialnym /Dz.U.Nr 16, poz.95, Nr 34, poz.199, Nr 43, poz.253, Nr 89, poz.518 z 1991 r. Nr 4, poz.18, Nr 110, poz.473/ i art. 5 Dekretu z dnia 2 sierpnia 1951 roku o targach i targowiskach/ /Dz.U.Nr 41, poz.312 i z 1990 r. Nr 34, poz.198/ Rada Miejska w Stargardzie Szczecińskim uchwala, co następuje:

§ 1

W uchwale Nr XLV/240/92 Rady Miejskiej w Stargardzie Szczecińskim z dnia 19 maja 1992 roku w sprawie ustalenia kierunków działania Zarządu Miasta w zakresie czasowego zagospodarowania części śródmieścia miasta Stargardu Szczecińskiego ograniczonego ulicami: Grodzką, B.Chrobrego, K.Wielkiego oraz linią zabudowy sklepu "Bazar" oraz o zmianie niektórych uchwał wprowadza się następujące zmiany:

1. Ustala się nową treść pkt 1 w § 2:

"1/ w części terenu pomiędzy linią krzewów przy budynkach handlowych, ul.Grodzką, południową granicą parkingu, ul.K.Wielkiego pod targowisko odkryte, zagospodarowane i użytkowane wg warunków stanowiących załącznik nr 1"

2. Ustala się nową treść § 3:

"§ 3 ust. 1. W terminie do 31.08.1992 r. przeprowadzone zostaną uzgodnienia uchwały tworzącej targowisko, o którym mowa w § 2 pkt 1.

2. Do czasu wejścia w życie nowej uchwały o targowisku, o którym mowa w § 2 pkt 1 dotychczasowe targowisko funkcjonować będzie w granicach i czasie określonych w załączniku nr 1.
  3. Dopuszcza się czasowe wyłączenie części targowiska w celu prowadzenia prac budowlanych."
3. Zał. Nr 1 otrzymuje nową treść w brzmieniu ustalonym w zał. Nr 1 do niniejszej uchwały.

§ 2

Wykonanie uchwały powierza się Zarządowi Miasta Stargardu Szczecińskiego.

§ 3

Uchwała wchodzi w życie z dniem podjęcia i podlega ogłoszeniu na tablicach ogłoszeń Urzędu Miejskiego.

Przewodniczący Rady

Zbigniew Petri

Opis... 58/92  
Do... nie zgła za zastrzeżeń  
pod względem prawnym i redakcyjnym

RADCA PRAWNY

mgr Jolanta Chojnicka-Grabars

Załącznik Nr 1  
do uchwały  
Rady Miejskiej  
w Stargardzie Szczecińskim  
z dnia

"Warunki zagospodarowania terenu targowiska zlokalizowanego na terenie miasta pomiędzy ul. Grodzką, południową granicą parkingu, ul. K. Wielkiego, zewnętrzną linią kwiatonów od strony obiektów handlowych".

#### I. Podstawa opracowania warunków.

1. Opracowana wstępnie przez Zespół Urbanistyczny Urzędu Miejskiego propozycja zagospodarowania w/w terenu na targowisko.
2. Obowiązujące ustalenia planu ogólnego zagospodarowania przestrzennego miasta Stargardu Szczecińskiego.
3. Wymogi w zakresie wyglądu i formy obiektów zlokalizowanych w strefie "A" ochrony konserwatorskiej na podstawie wytycznych konserwatorskich kształtowania form zabudowy obszaru Starego Miasta.

#### II. Funkcja terenu.

Teren przeznacza się na targowisko o funkcji czasowej, zorganizowane zgodnie z poniższymi warunkami, zawartymi w niniejszym załączniku.

#### III. Sposób zagospodarowania - zgodnie z załącznikiem graficznym Nr 1, tj.

1. Na przedmiotowym terenie przewiduje się lokalizację wstępnie wariantowo:


Wariant I - 130 zadaszonych stołów handlowych o długości 1,5 m i szerokości 0,7 m

Wariant II - 100 szt. zadaszonych stołów handlowych o długości 2 m i szerokości 0,7 m


2. Sposób ustawienia stołów, ich wygląd, typ i kolorystyka powinny odpowiadać wymaganiom dla tego obszaru miasta warunkom architektonicznym określonym dla tego typu zabudowy, tj.
  - ciągi zespołów stołów handlowych ustawionych wzdłuż obrzeży kwiatonów, wzdłuż południowej granicy parkingu oraz w centralnej części targowiska,
  - sposób wykonania stołów wg propozycji, zgodnie z załącznikiem graficznym Nr 2.
3. Teren targowiska powinien posiadać czytelnie oznaczoną granicę z możliwością częściowego ogrodzenia w sposób umożliwiający zachowanie ładu i porządku na terenie targowiska.
4. Ostateczny typ stołów, ich ilość i sposób usytuowania określony zostanie po dokonaniu kompletu niezbędnych uzgodnień z właściwymi organami, służbami i instytucjami i przedstawiony zostanie do zatwierdzenia Radzie Miejskiej.
5. Ustala się funkcjonowanie targowiska:
  - a/ w okresie letnim, tj. od 1 kwietnia do 30 września we wszystkie dni tygodnia w godzinach od 6<sup>00</sup> - 20<sup>00</sup>.
  - b/ w okresie jesienno-zimowym, tj. od 1 października do 31 marca w godzinach od 7<sup>00</sup> - 18<sup>00</sup>.

# STRAGAN HANDLOWY VARIANT 2



SKALA 1:20

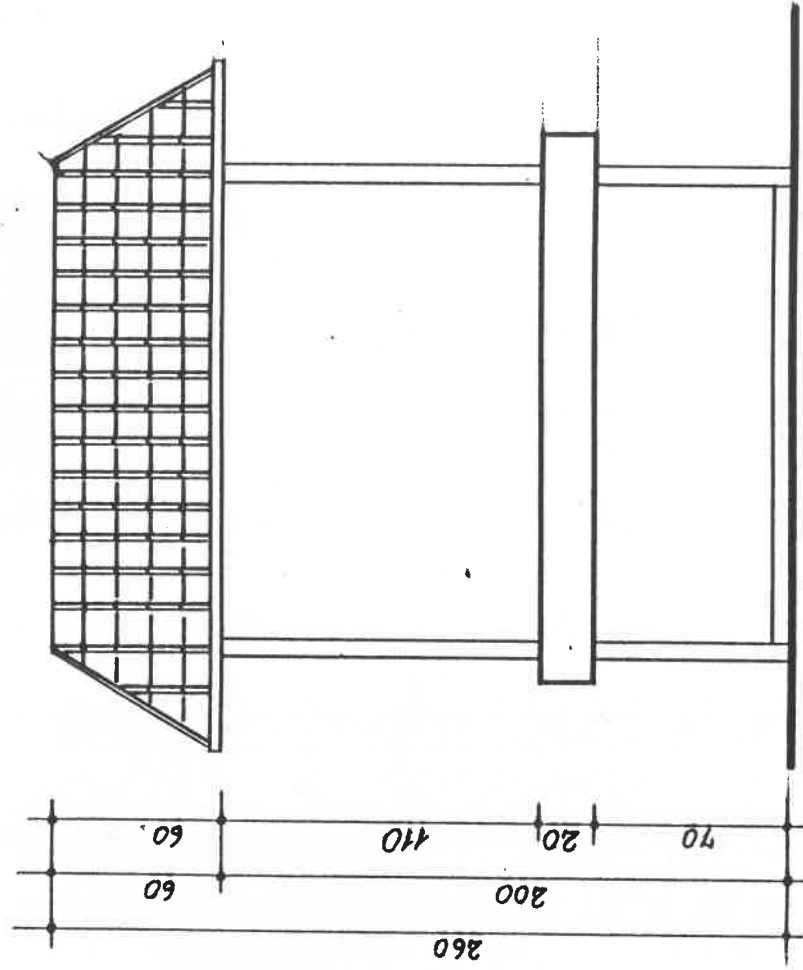

Widok z przodu


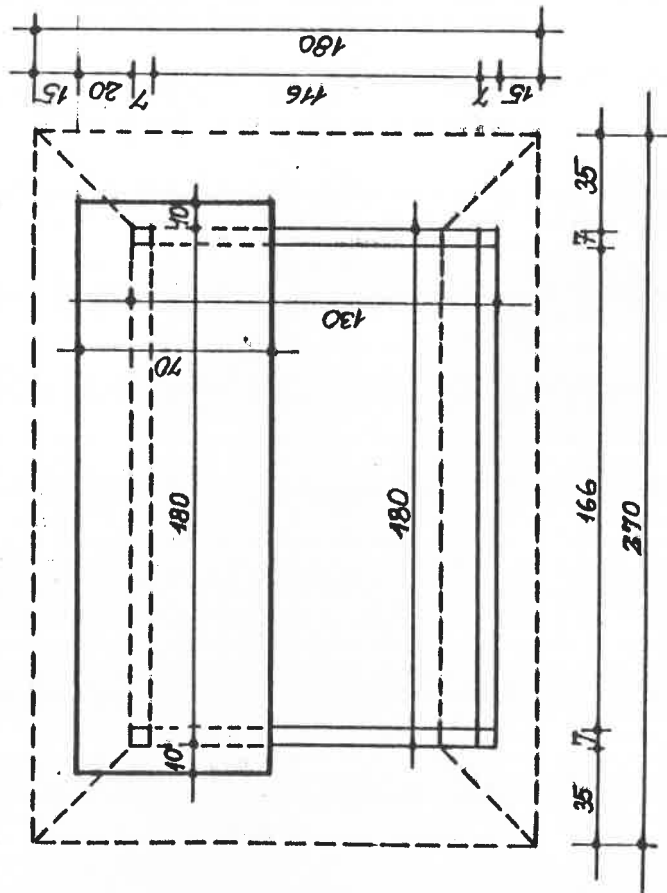


Widok z góry

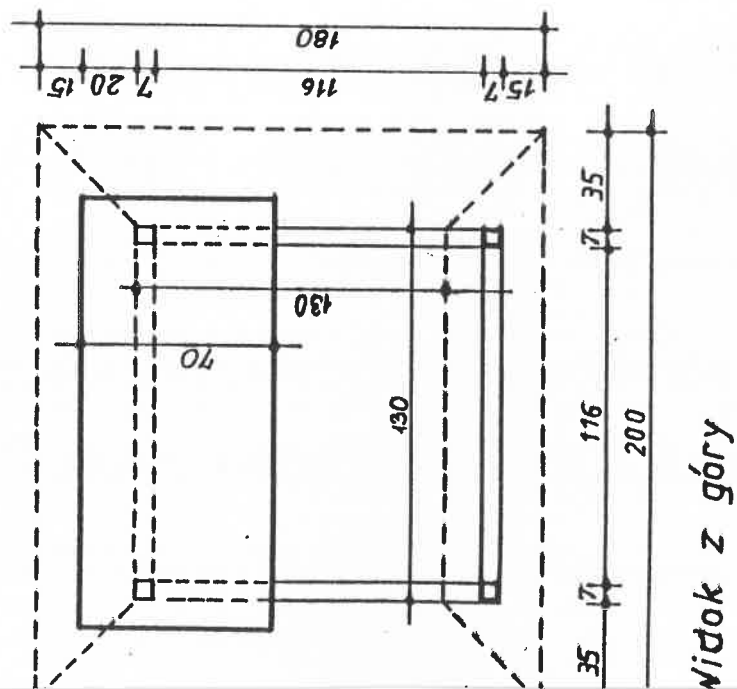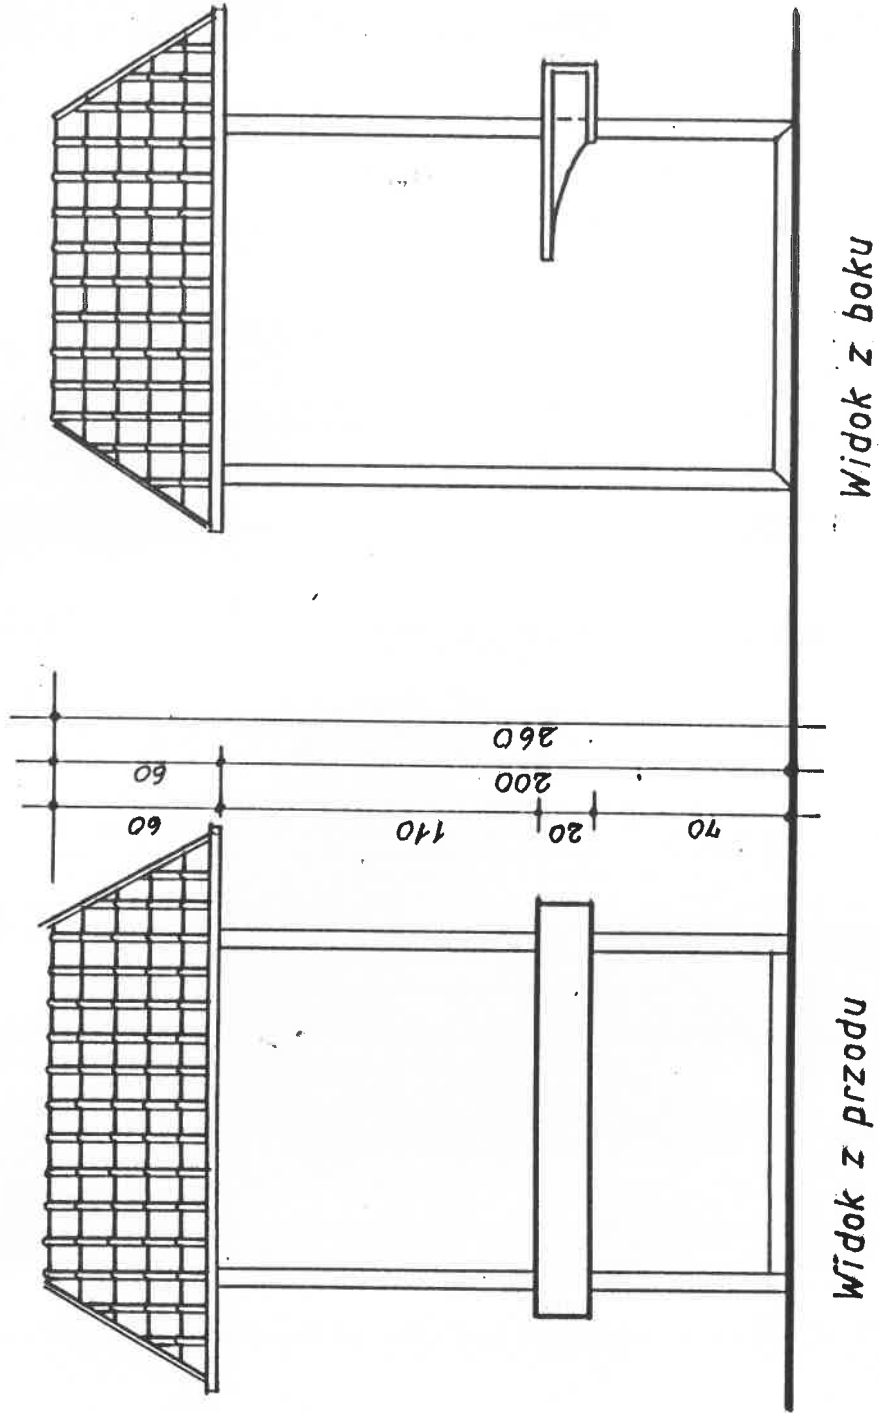



# KIOSK HANDLOWY WARIANT 1

SKALA 1:20

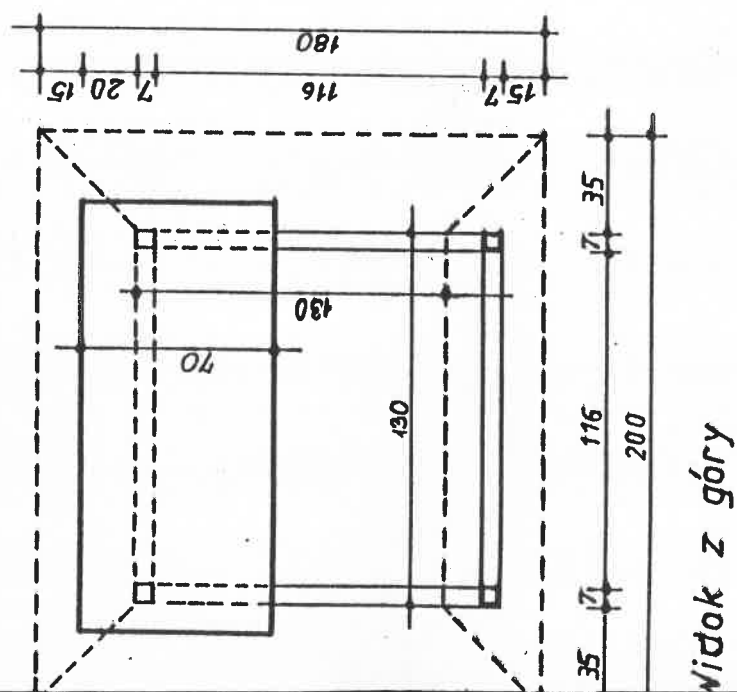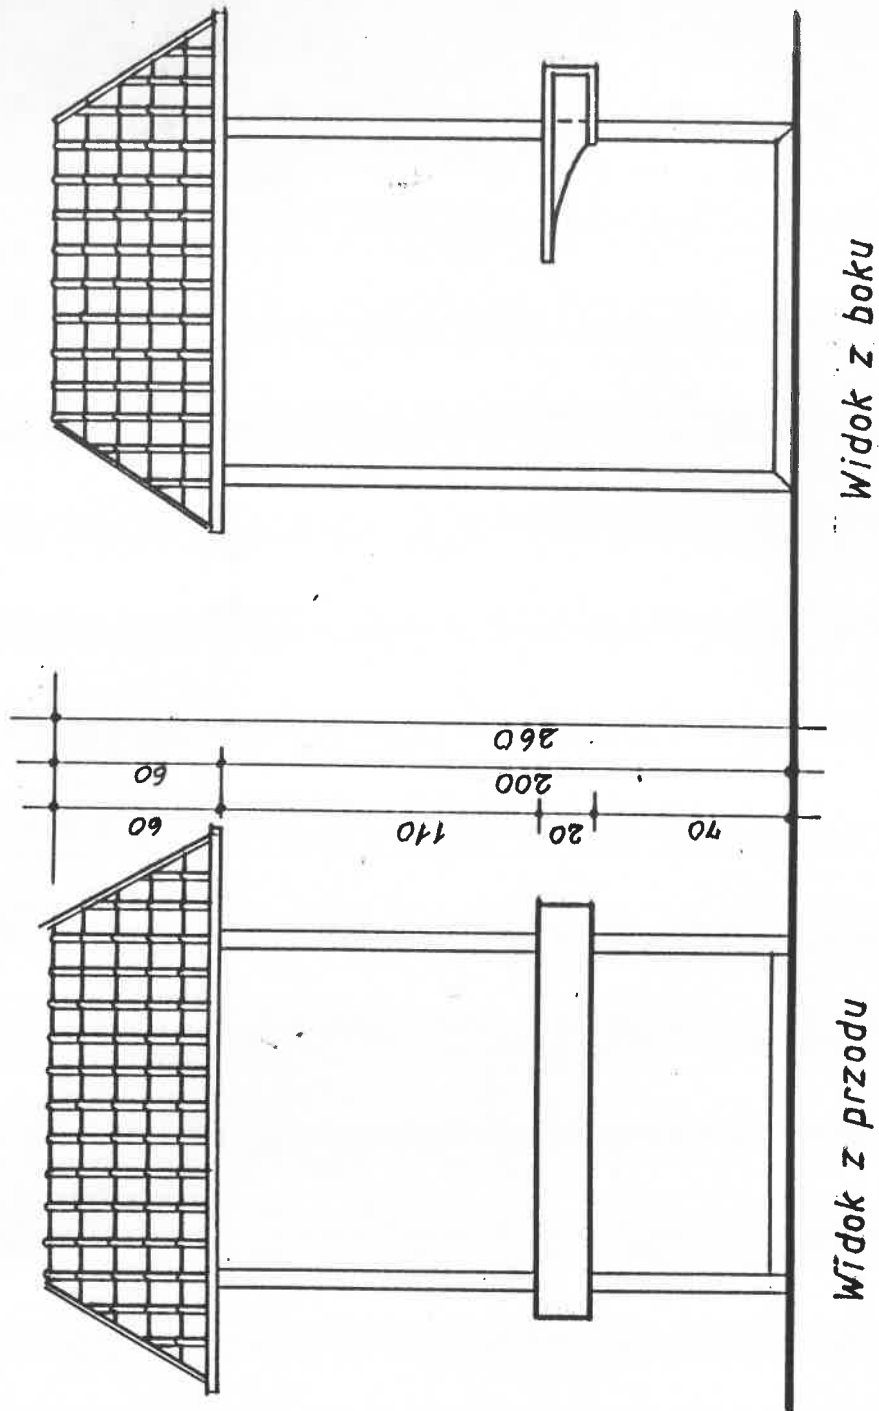

# KIOSK HANDLOWY WARIANT 1

SKALA 1:20

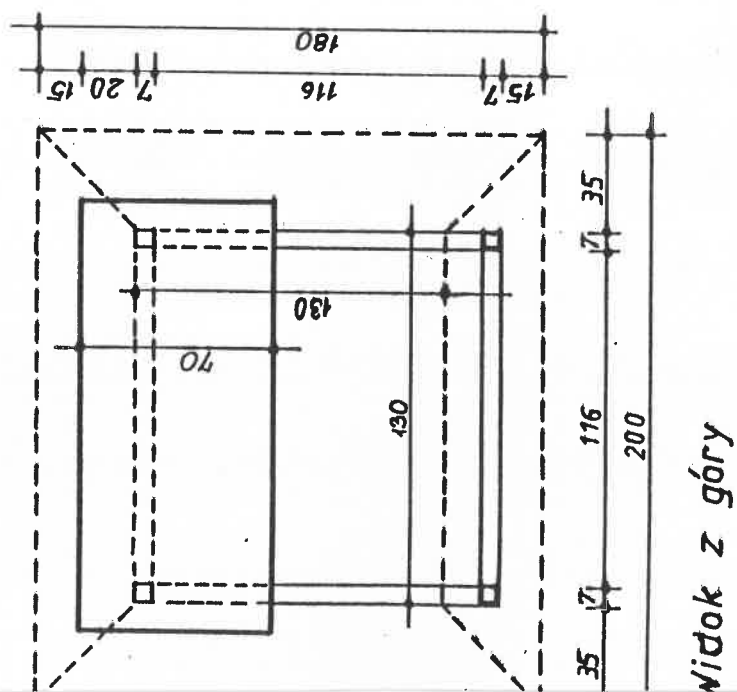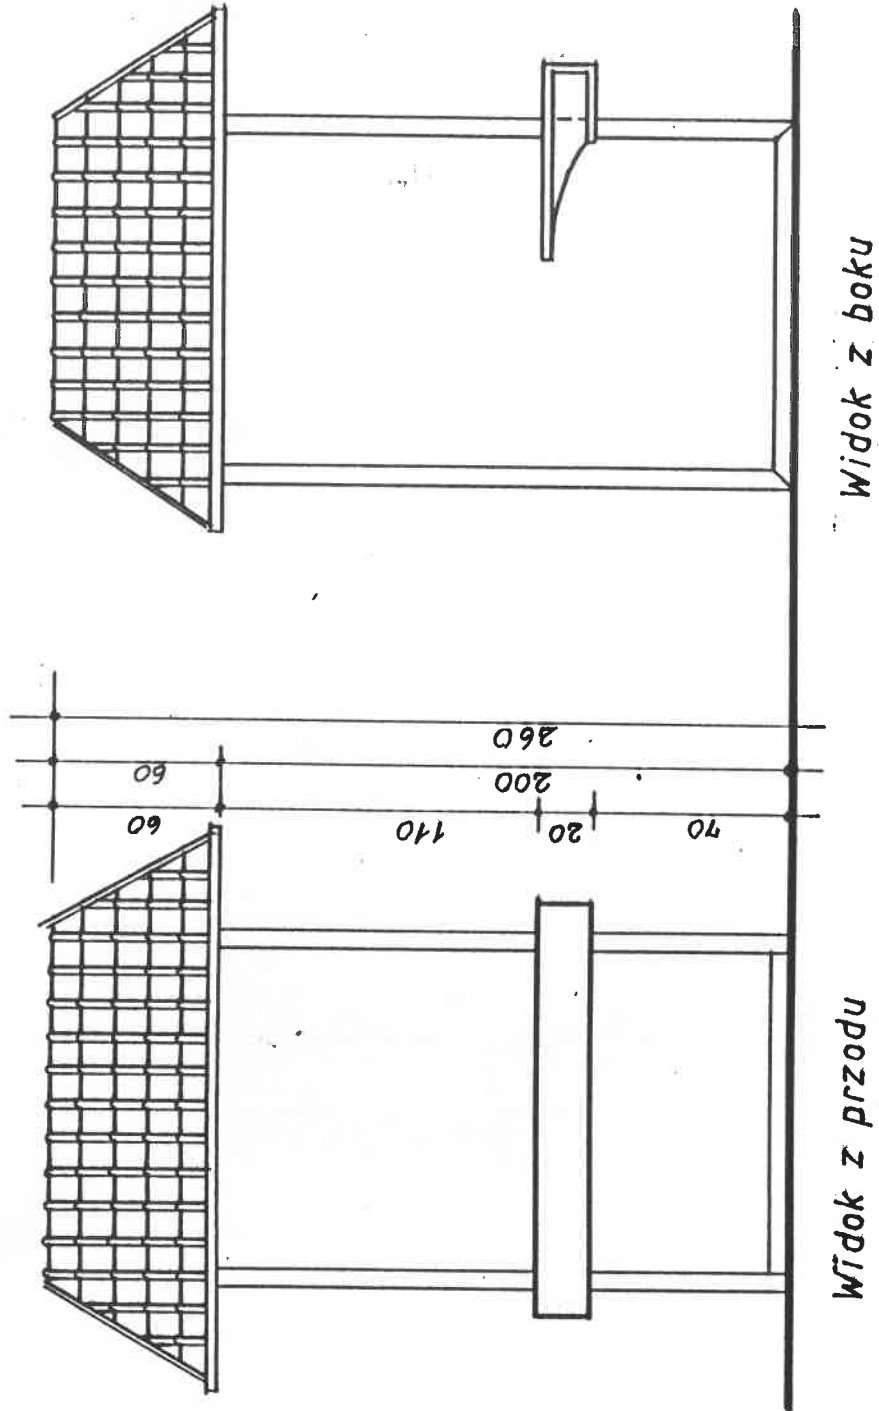

# KIOSK HANDLOWY WARIANT 1

SKALA 1:20



PROPOZYCJA  
LOKALIZACJI  
CIĄGÓW JEDNOLITYCH  
STÓŁÓW HANDŁO-  
WYCH.

