


ZMIANA MIEJSCOWEGO PLANU ZAGOSPODAROWANIA PRZESTRZENNEGO MIASTA STARGARDU SZCZECIŃSKIEGO

DOTYCZĄCEGO TERENU W REJONIE ULIC:
Gdańskiej, Morskiej

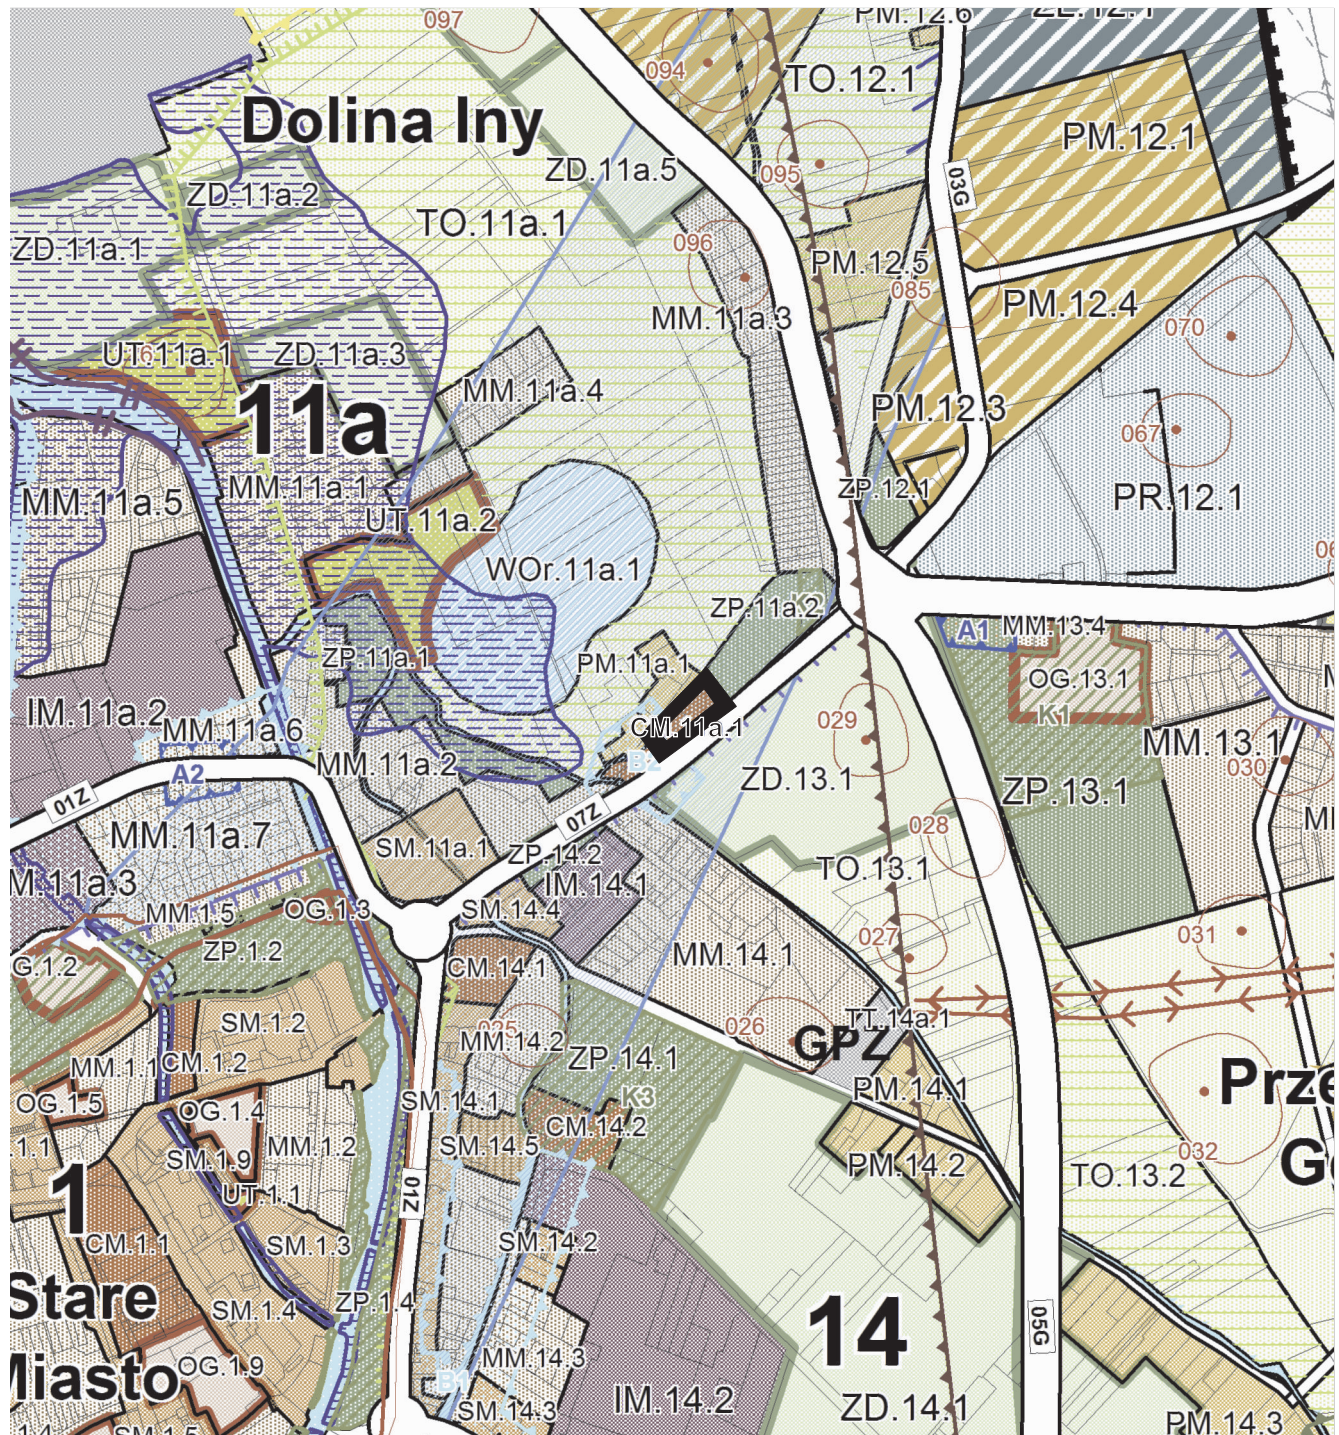

WYRYS ZE STUDIUM UWARUNKOWAŃ I KIERUNKÓW ZAGOSPODAROWANIA
PRZESTRZENNEGO MIASTA STARGARDU SZCZECIŃSKIEGO

— GRANICE TERENU
OBJĘTEGO ZMIANĄ PLANU

FUNKCJA TERENU W STUDIUM:



CM - centralne tereny miasta i miejsca
koncentracji usług

Skala 1:10000