


Skala 1:500

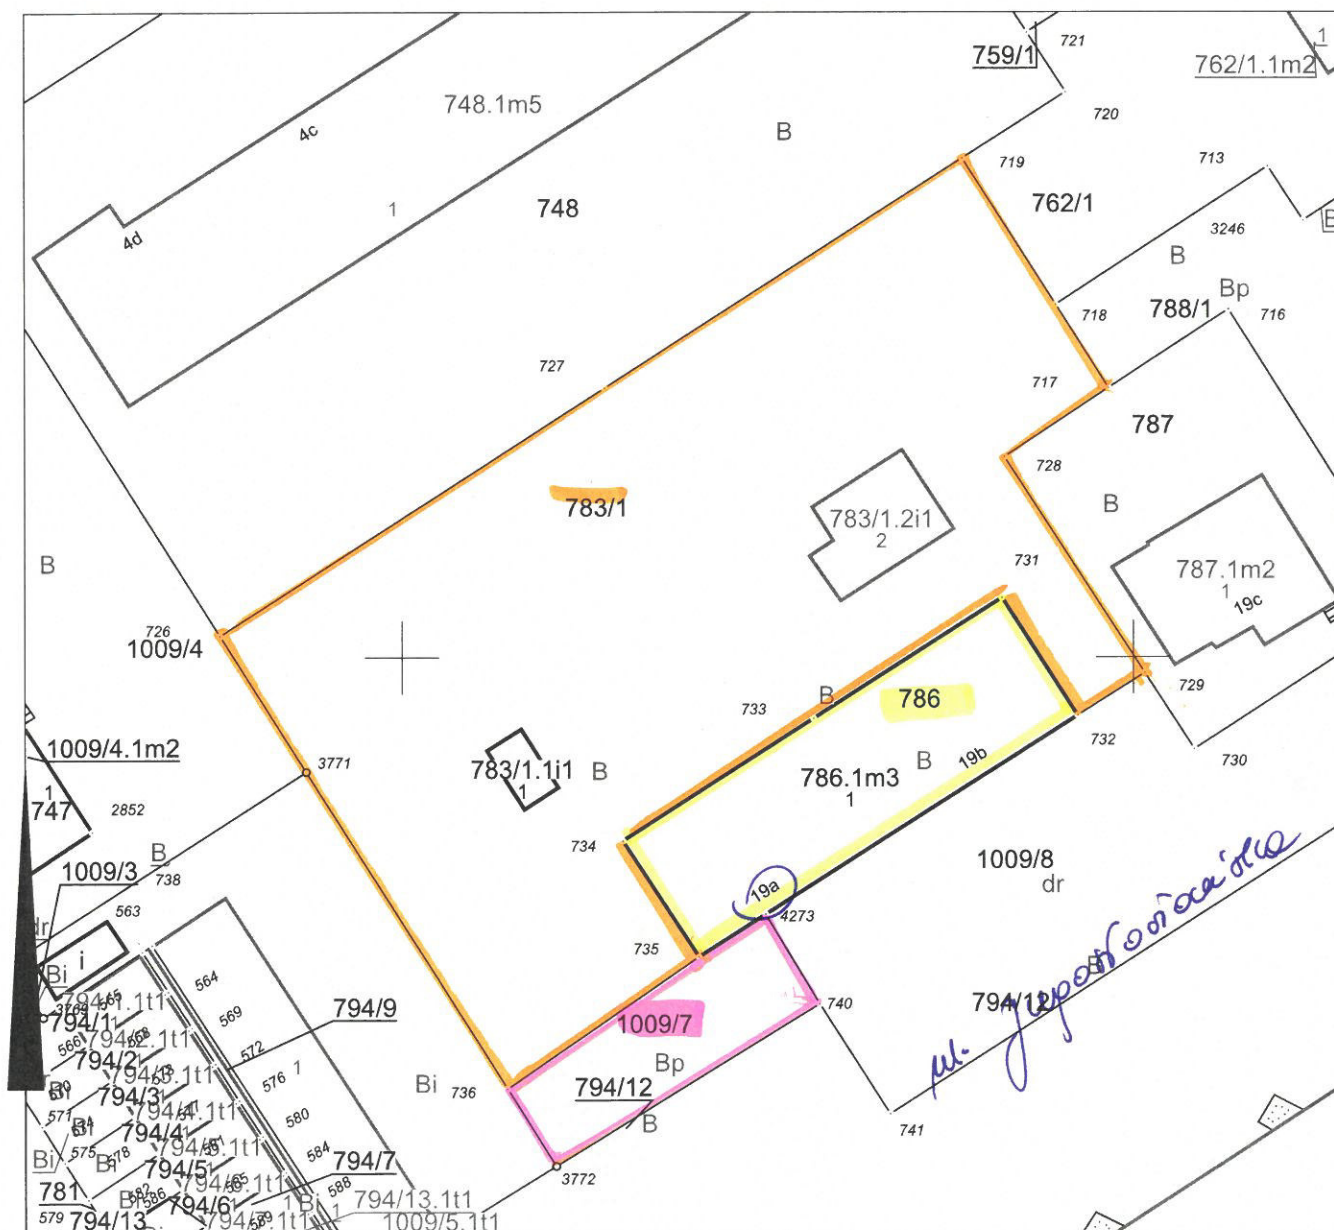

## Adnotacije

podpis wykonawcy

*m.p.*

dn. 19-06-2020 r.

podpis

dn. 19-06-2020 r.