


Wyrys z mapy ewidencyjnej

Skala 1:500

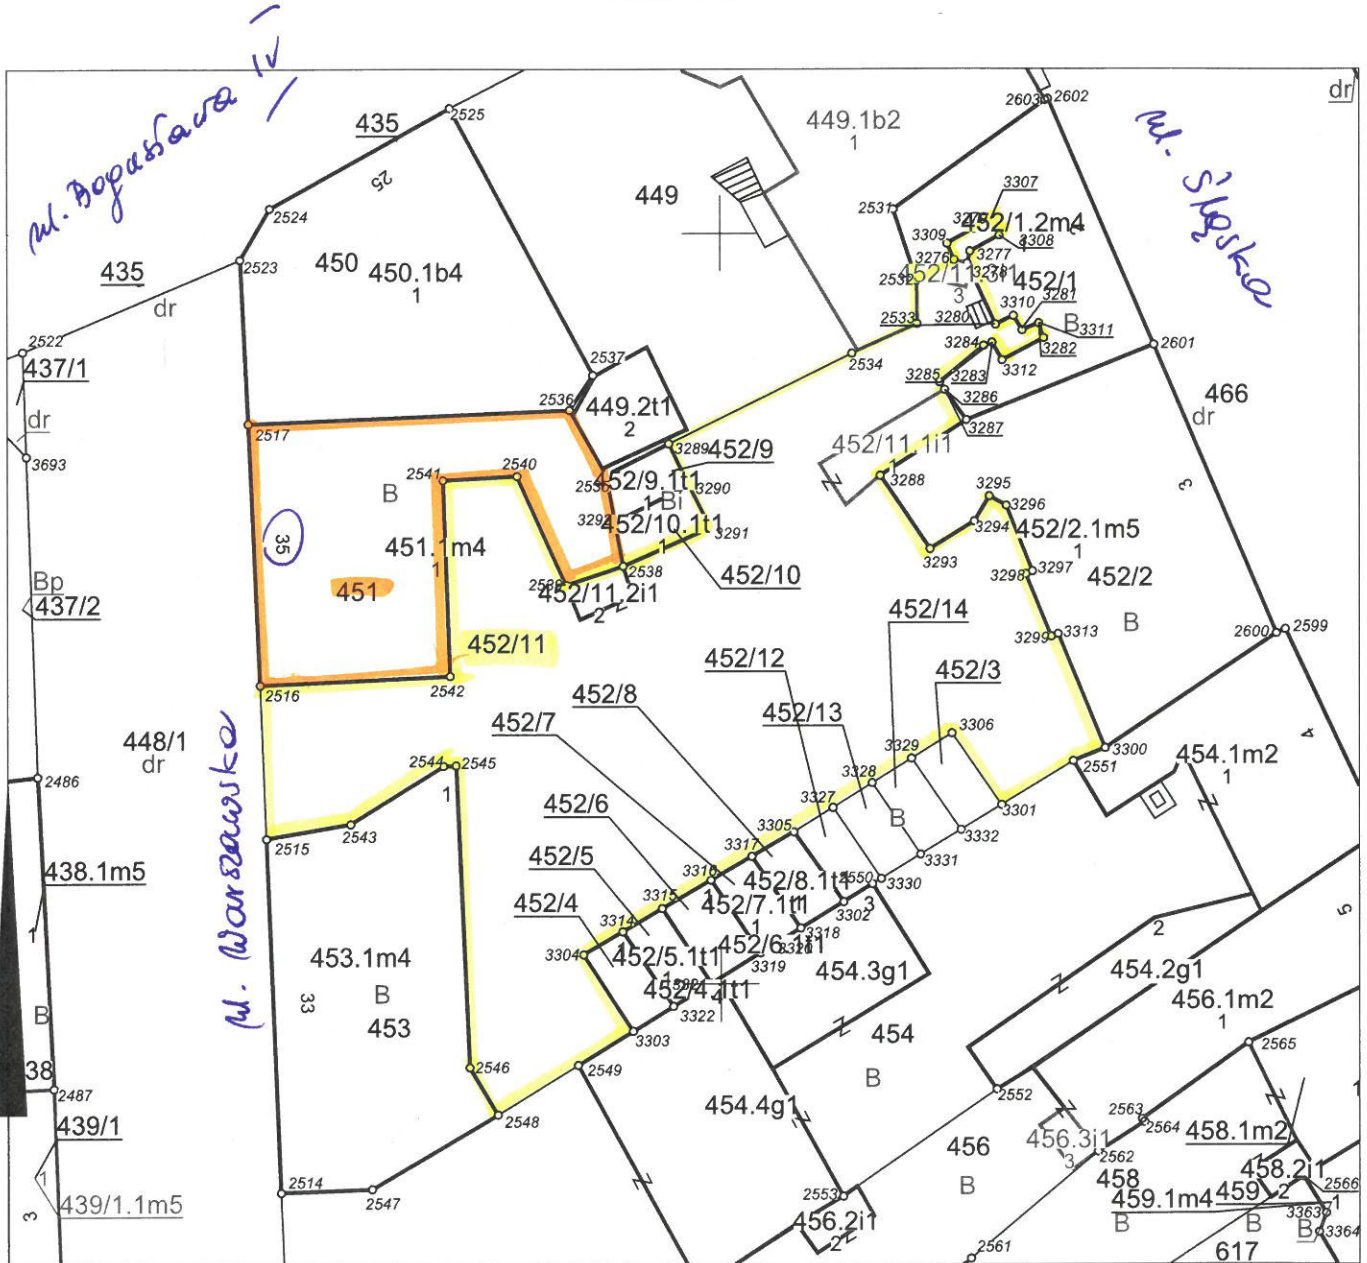

Adnotacje

podpis wykonawcy

m.p.

dn. 19-06-2020 r.

podpis

dn. 19-06-2020 r.