


Wyrys z mapy ewidencyjnej

Skala 1:500

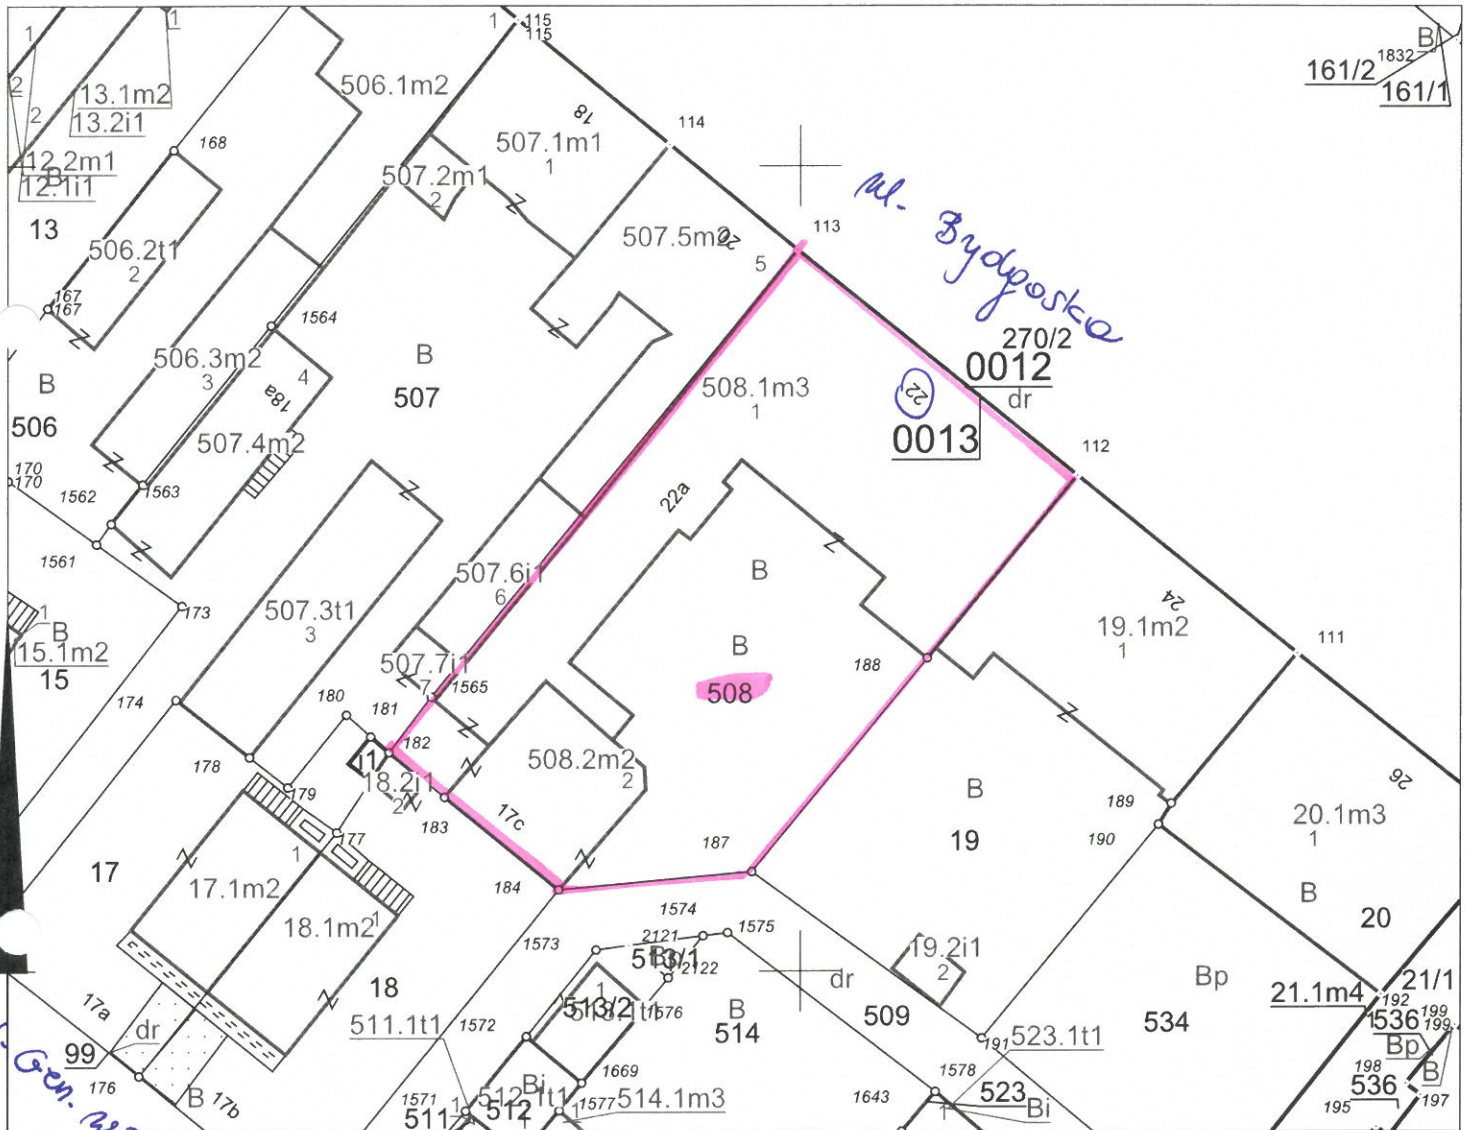

Adnotacje

podpis wykonawcy

m.p.

dn. 13-01-2021 r.

podpis

dn. 13-01-2021 r.