


Załącznik do uchwały Nr XXXII/323/2017  
Rady Miejskiej w Stargardzie  
z dnia 27 czerwca 2017 r.

Wrys z mapy  
Skala 1:5000

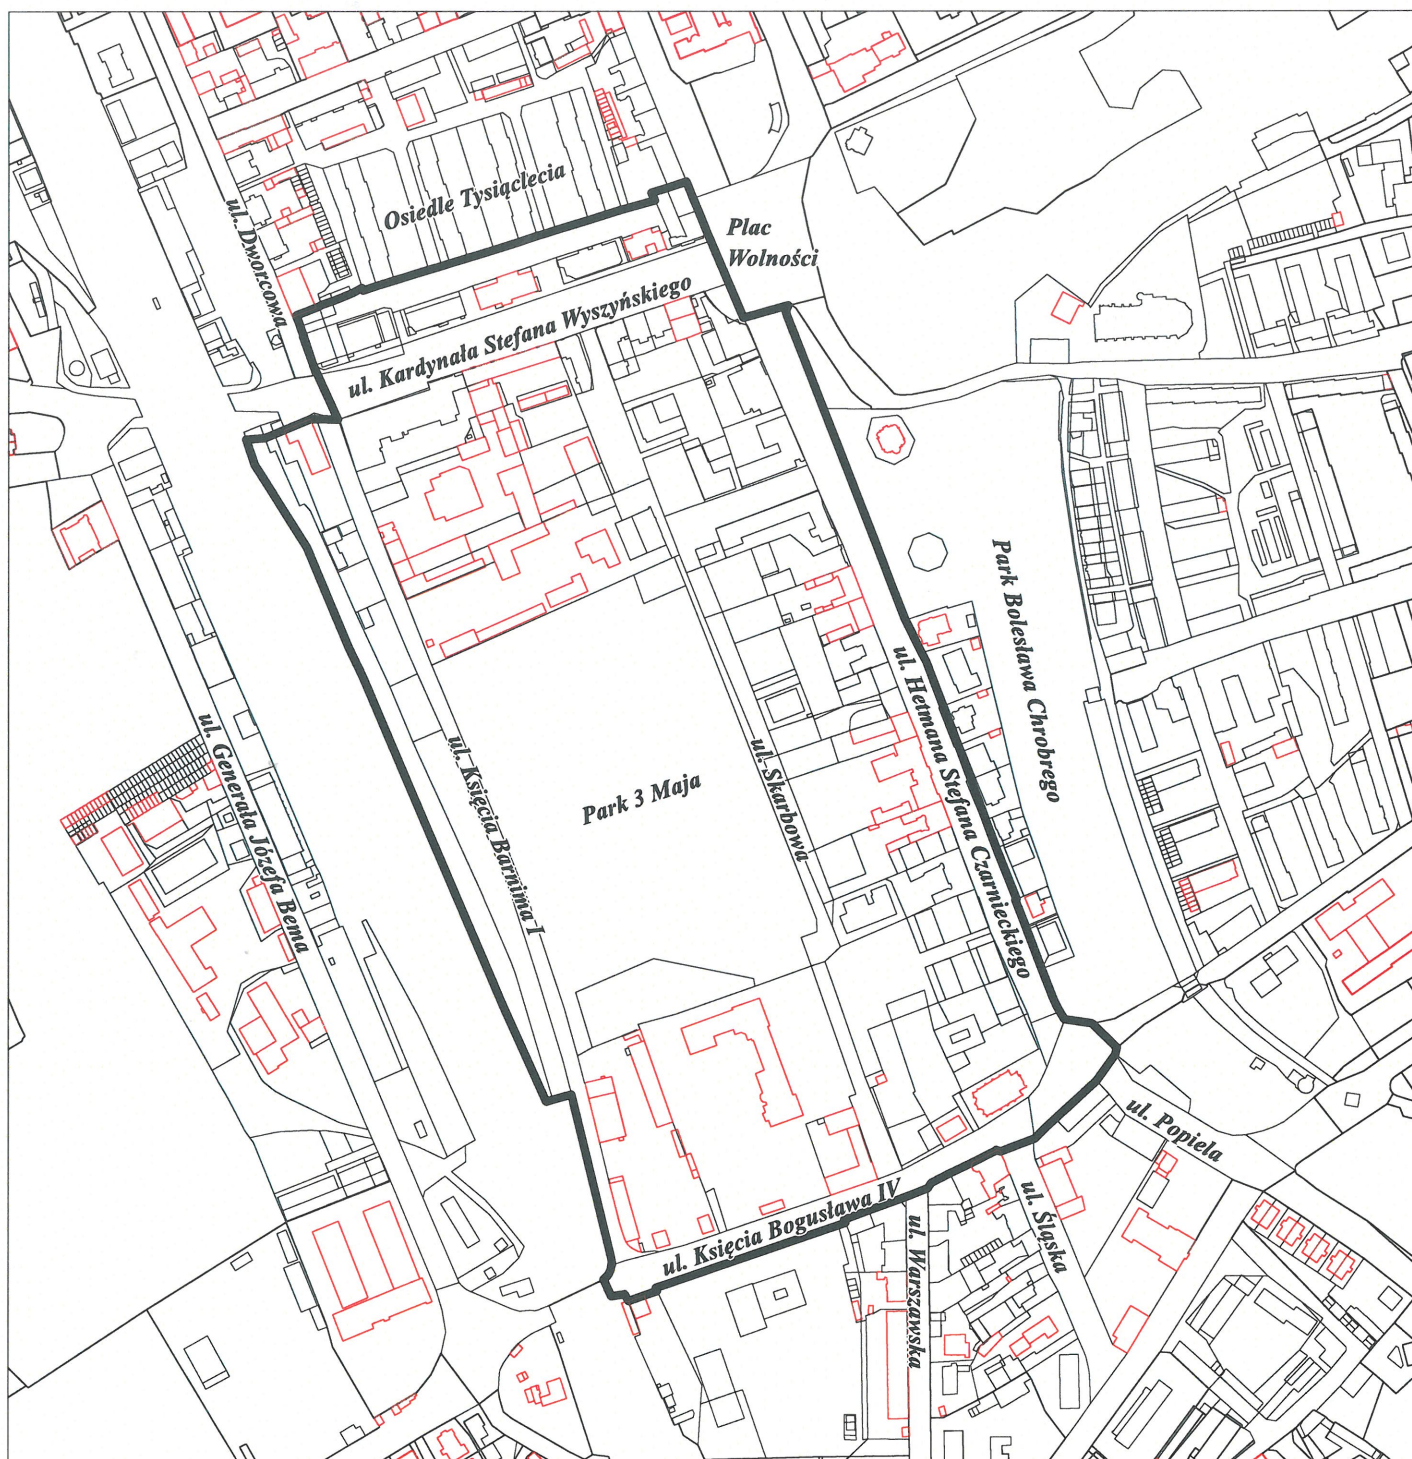

LEGENDA:



Teren objęty miejscowym planem zagospodarowania  
przestrzennego miasta Stargard dotyczącym terenu w rejonie ulic:  
Hetmana Stefana Czarnieckiego, Księcia Barnima I