


## ZAŁĄCZNIK GRAFICZNY

Wyrys z mapy

Skala 1:5000

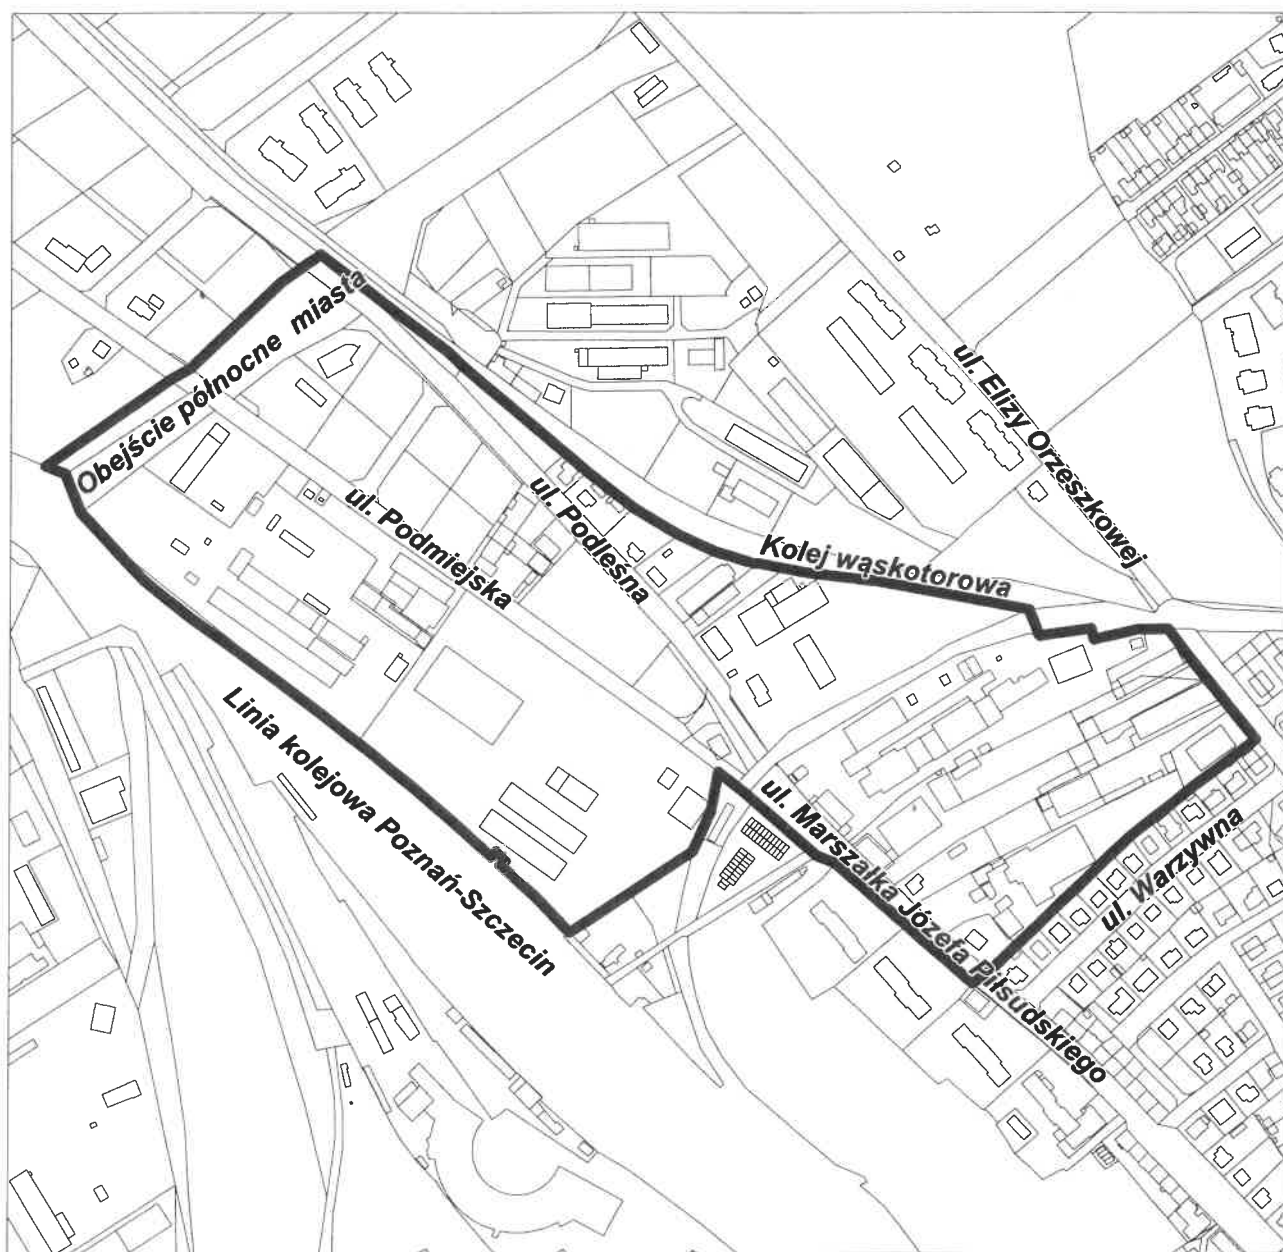

### LEGENDA:



Teren objęty miejscowym planem zagospodarowania przestrzennego miasta Stargard dotyczącym terenu u zbiegu ulic: Podleśnej, Podmiejskiej