

MIEJSCOWY PLAN
ZAGOSPODAROWANIA PRZESTRZENNEGO
MIASTA STARGARDU SZCZECIŃSKIEGO
w rejonie ulic Zakole, Jana Kochanowskiego,
Stefana Okrzei

MIEJSCOWY PLAN
ZAGOSPODAROWANIA PRZESTRZENNEGO
MIASTA STARGARDU SZCZECIŃSKIEGO
w rejonie ulic: Robotniczej,
Marii Skłodowskiej-Curie, Jana Kilińskiego
Gdańskiej

ZMIA NA PLANU GÓLNEGO
ZAGOSPODAROWANIA PRZESTRZENNEGO
MIASTA STARGARDU SZCZECIŃSKIEGO
TERENY STWARTE "TO" (23)

**PREZYDENT MIASTA
STARGARD**

Z up. Prezydenta Miasta

Małgorzata Ralszkiewicz-Knapień
Z-ca Dyrektora - Architekt Miejski

Załącznik nr 1
do DECYZJI NR Nr 8/CP/2021
z dnia 22.12.2021r.

Skala 1:500

Oznaczenia:

GRANICE TERENU
OBJĘTEGO DECYZJĄ

GRANICA OBSZARU
ODDZIAŁYWANIA
INWESTYCJI

Granice obowiązujących
miejscowych planów
zagospodarowania
przestrzennego

Zasieg zagrożenia
powodziowego
rzeki 10% (10 lat)

Zasieg zagrożenia
powodziowego
rzeki 2% (50 lat)

Zasieg zagrożenia
powodziowego
rzeki 1% (100 lat)

PREZYDENT MIASTA
STARGARD

Załącznik nr 2
do DECYZJI NR 8/CP/2021
z dnia 22.12.2021r.
Skala 1:500

Oznaczenia:

- GRANICE TERENU OBYWOTWA DECYZJI
- GRANICA OGRANICZENIA ODDZIAŁYWANIA INWESTYCJI
- Granice obowiązujących miejscowych planów zagospodarowania przestrzennego

Zakres zagospodarowania powiatowego rzędu 10% (10 lat)

Zakres zagospodarowania powiatowego rzędu 2 % (50 lat)

Zakres zagospodarowania powiatowego rzędu 1 % (100 lat)

Z up. Prezydenta Miasta
Małgorzata Ruszkiewicz-Karpińska
Z-ca Dyrektora - Architekt

MIEJSOWY PLAN
ZAGOSPODAROWANIA PRZESTRZENNEGO
MIASTA STARGARDU SZCZECIŃSKIEGO
w rejonie ulic Zakole, Jaha Kochanowskiego,
Stefana Orzeł

Zmiana planu ogólnego
zagospodarowania przestrzennego
miasta Stargardu Szczecińskiego
dla terenów projektowanych
i istniejących pasów drogowych
ulic Klas Gt, Zt, Zo, Lp

Zmiana planu ogólnego
zagospodarowania przestrzennego
miasta Stargardu Szczecińskiego
dla terenów projektowanych
i istniejących pasów drogowych
ulic Klas Gt, Zt, Zo, Lp

Z up. Prezydenta Miasta

Małgorzata Ruszkiewicz-Kwapień
Z-ca Dyrektora - Architekt Miejski


Załącznik nr 3
do DECYZJI Nr 8/CP/2021
z dnia 22.12.2021r.

Skala 1:500

Oznaczenia:

- GRANICE TERENU
OBJĘTEGO DECYZJĄ
- GRANICA OBSZARU
ODDZIAŁYWANIA
INWESTYCJI
- Granice obowiązujących
miejscowych planów
zagospodarowania
przestrzennego

- Zasieg zagrożenia
powodziowego
rzeki 10% (10 lat)
- Zasieg zagrożenia
powodziowego
rzeki 2 % (50 lat)
- Zasieg zagrożenia
powodziowego
rzeki 1% (100 lat)

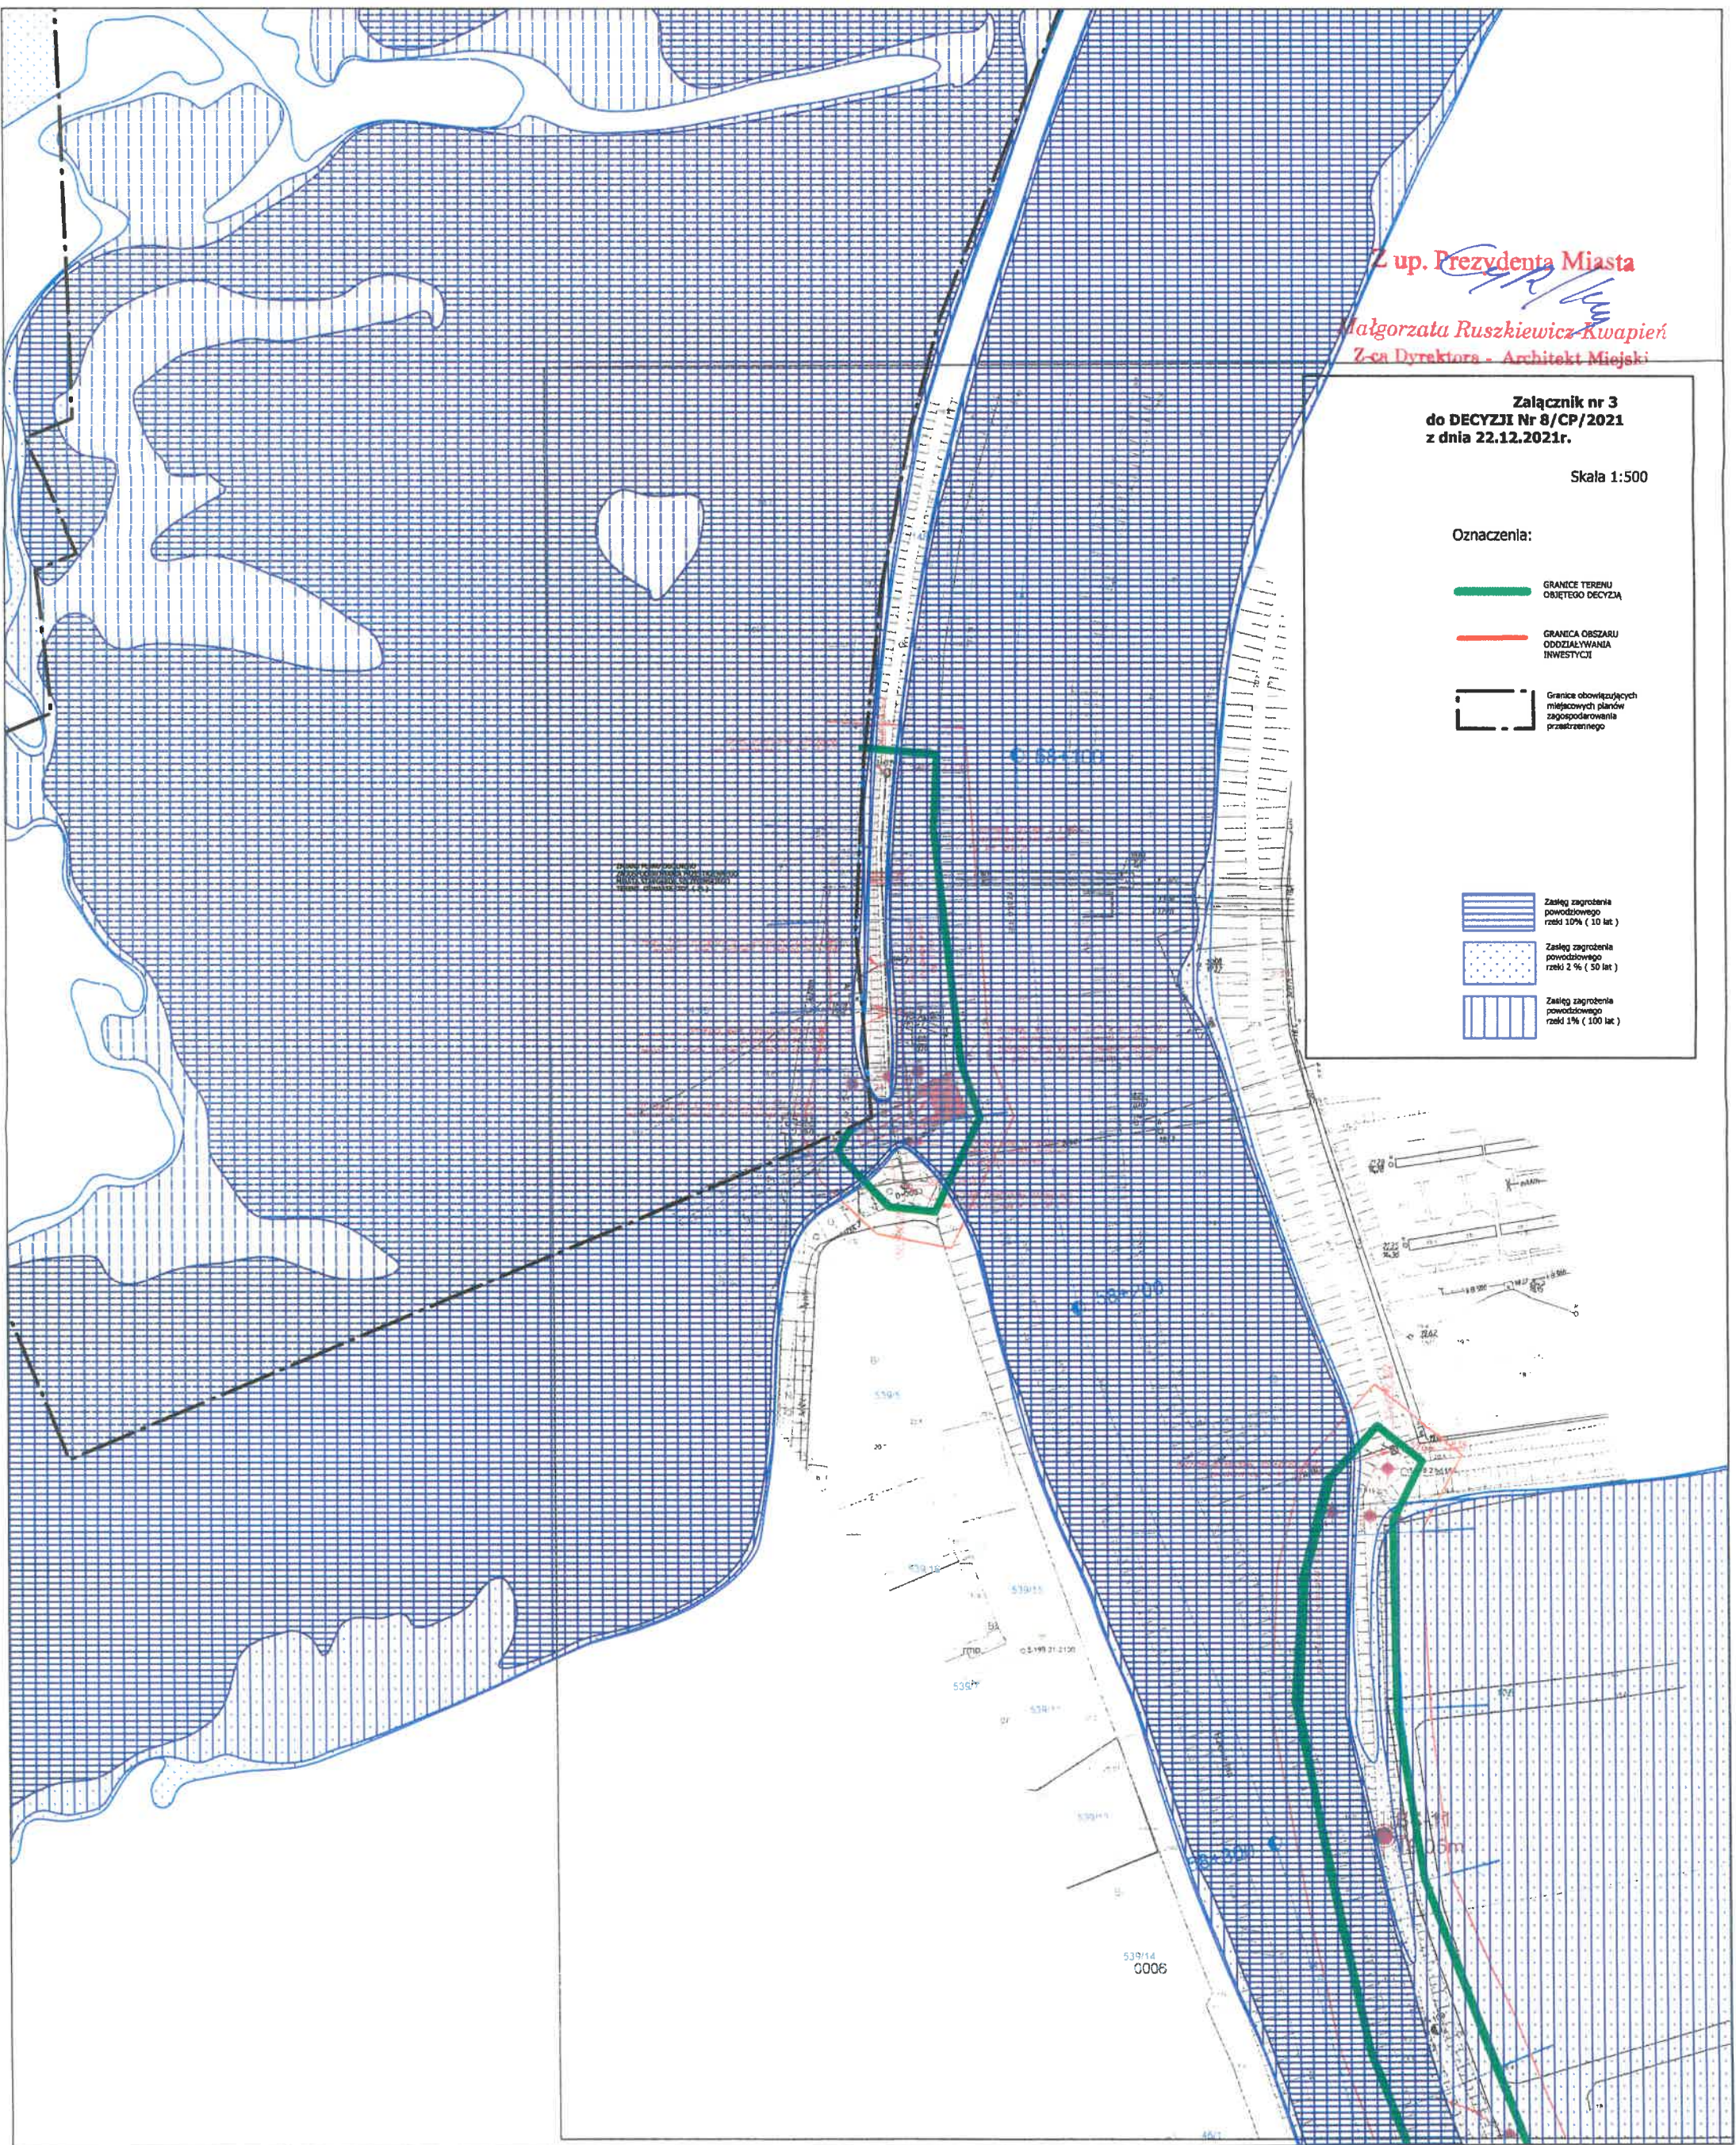

**Załącznik nr 4
do DECYZJI Nr 8/CP/2021
z dnia 22.12.2021r.**

Skala 1:500

Oznaczenia:

GRANICE TERENU
OBJĘTEGO DECYZJĄ

GRANICA OBSZARU
ODDZIAŁYWANIA
INWESTYCJI

Granice obowiązujących
miejscowych planów
zagospodarowania
przestrzennego

Zasięg zagrożenia
powodziowego
rzeki 10% (10 lat)

Zasięg zagrożenia
powodziowego
rzeki 2% (50 lat)

Zasięg zagrożenia
powodziowego
rzeki 1% (100 lat)

ZMIANA PLANU OGÓLNEGO
ZAGOSPODAROWANIA PRZESTRZENNEGO
MIASTA STARGARDU SZCZECIŃSKIEGO
TERENY OTWARTE "TO" (21)

Koniec przedwojny, starych
wł. kamienicznych w km 57+800

Koniec przedwojny, starych
wł. kamienicznych w km 57+800

Z up. Prezydenta Miasta

mgr inż. Andrzej Kuczyński
dyr. - Projektant - Architekt