


ZAŁĄCZNIK GRAFICZNY

Wrys z mapy
Skala 1:12 500

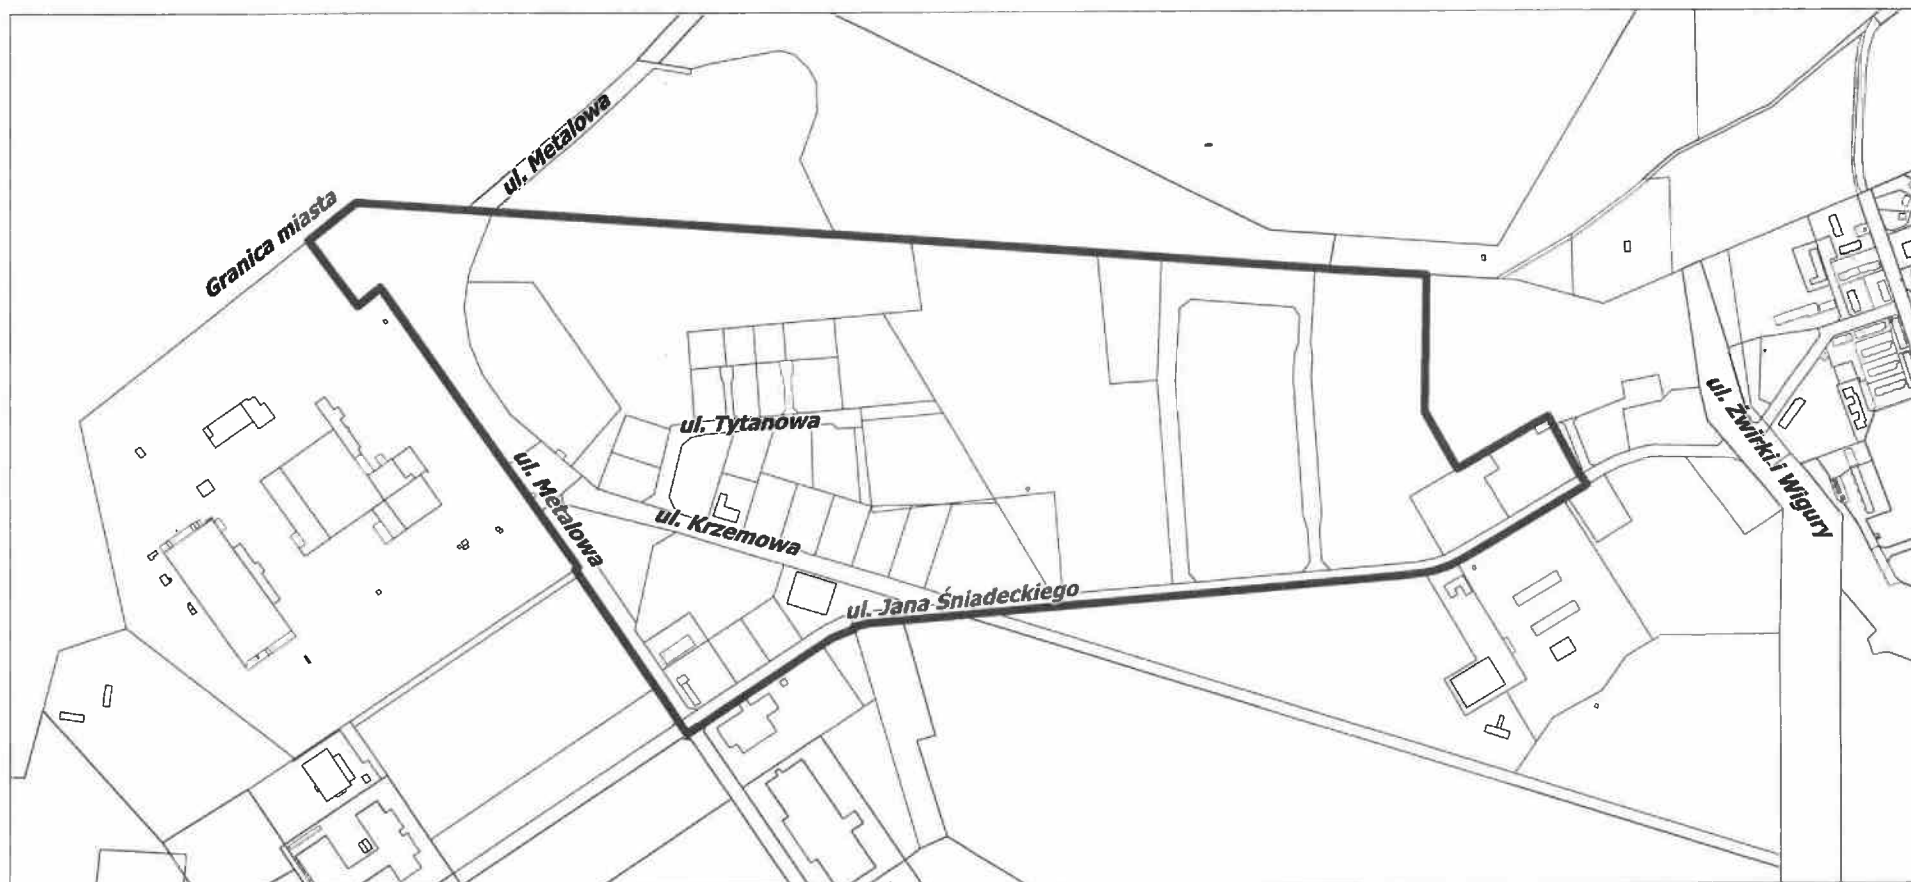

LEGENDA:



Teren objęty miejscowym planem zagospodarowania przestrzennego miasta Stargard
dotyczącym terenu w rejonie ulic: Jana Śniadeckiego, Krzemowej, Tytanowej