


ZAŁĄCZNIK GRAFICZNY

Wrys z mapy
Skala 1:5000

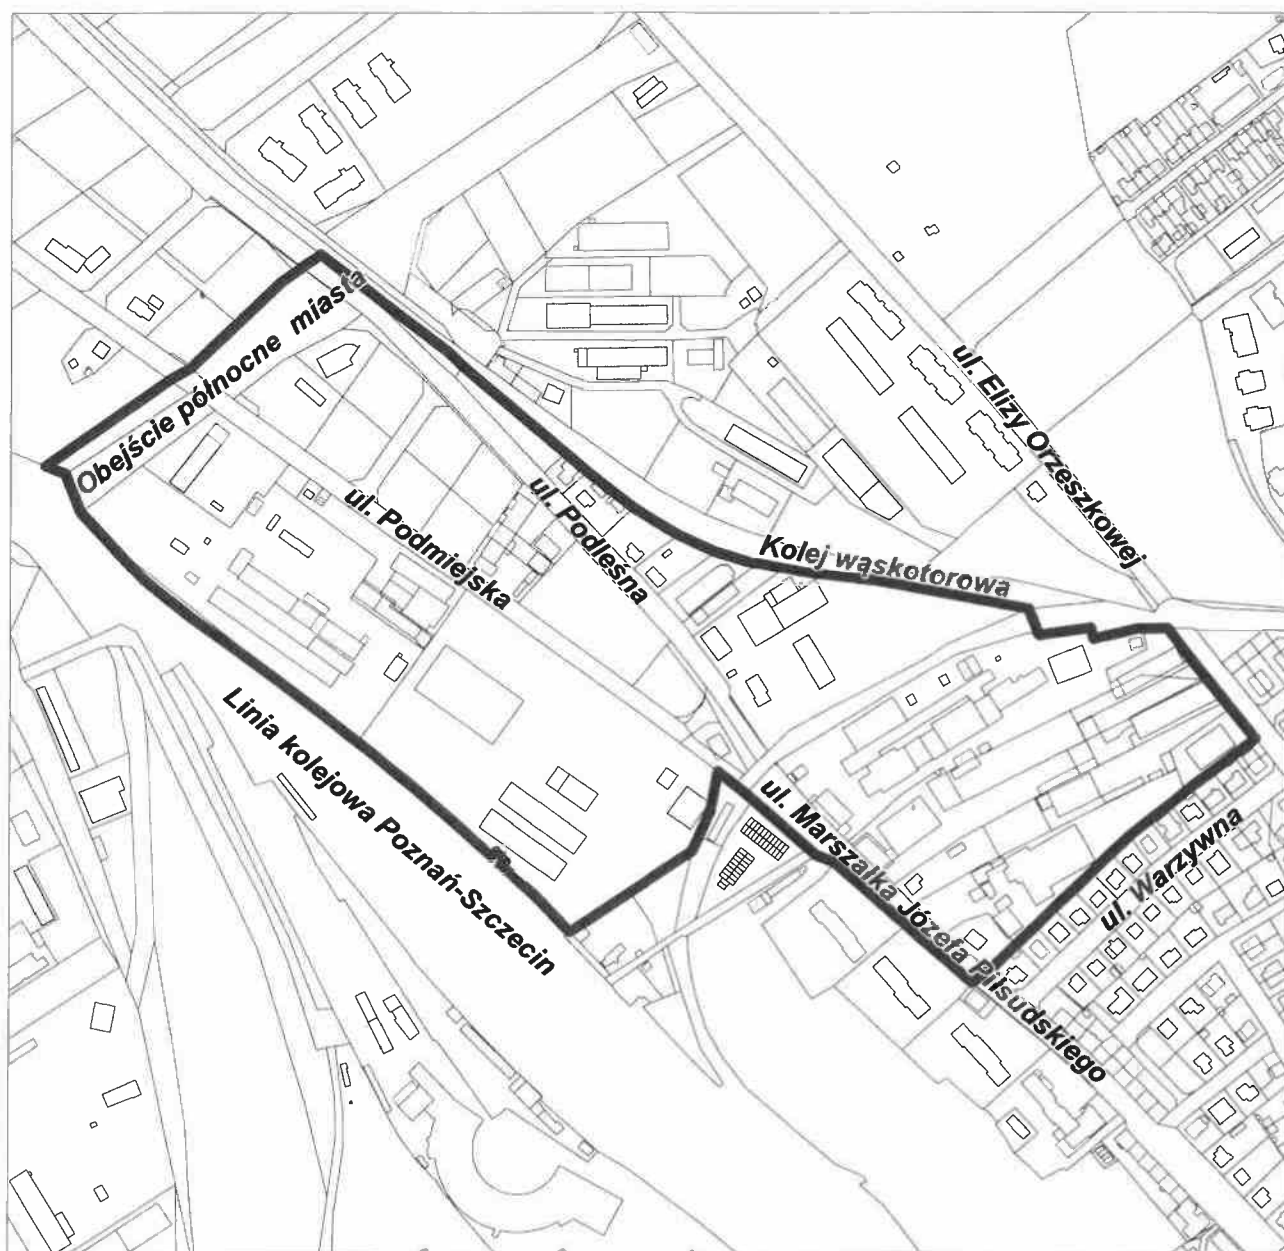

LEGENDA:



Teren objęty miejscowym planem zagospodarowania przestrzennego miasta Stargard dotyczącym terenu u zbiegu ulic: Podleśnej, Podmiejskiej