


ZAŁĄCZNIK GRAFICZNY

Wrys z mapy
Skala 1:10 000

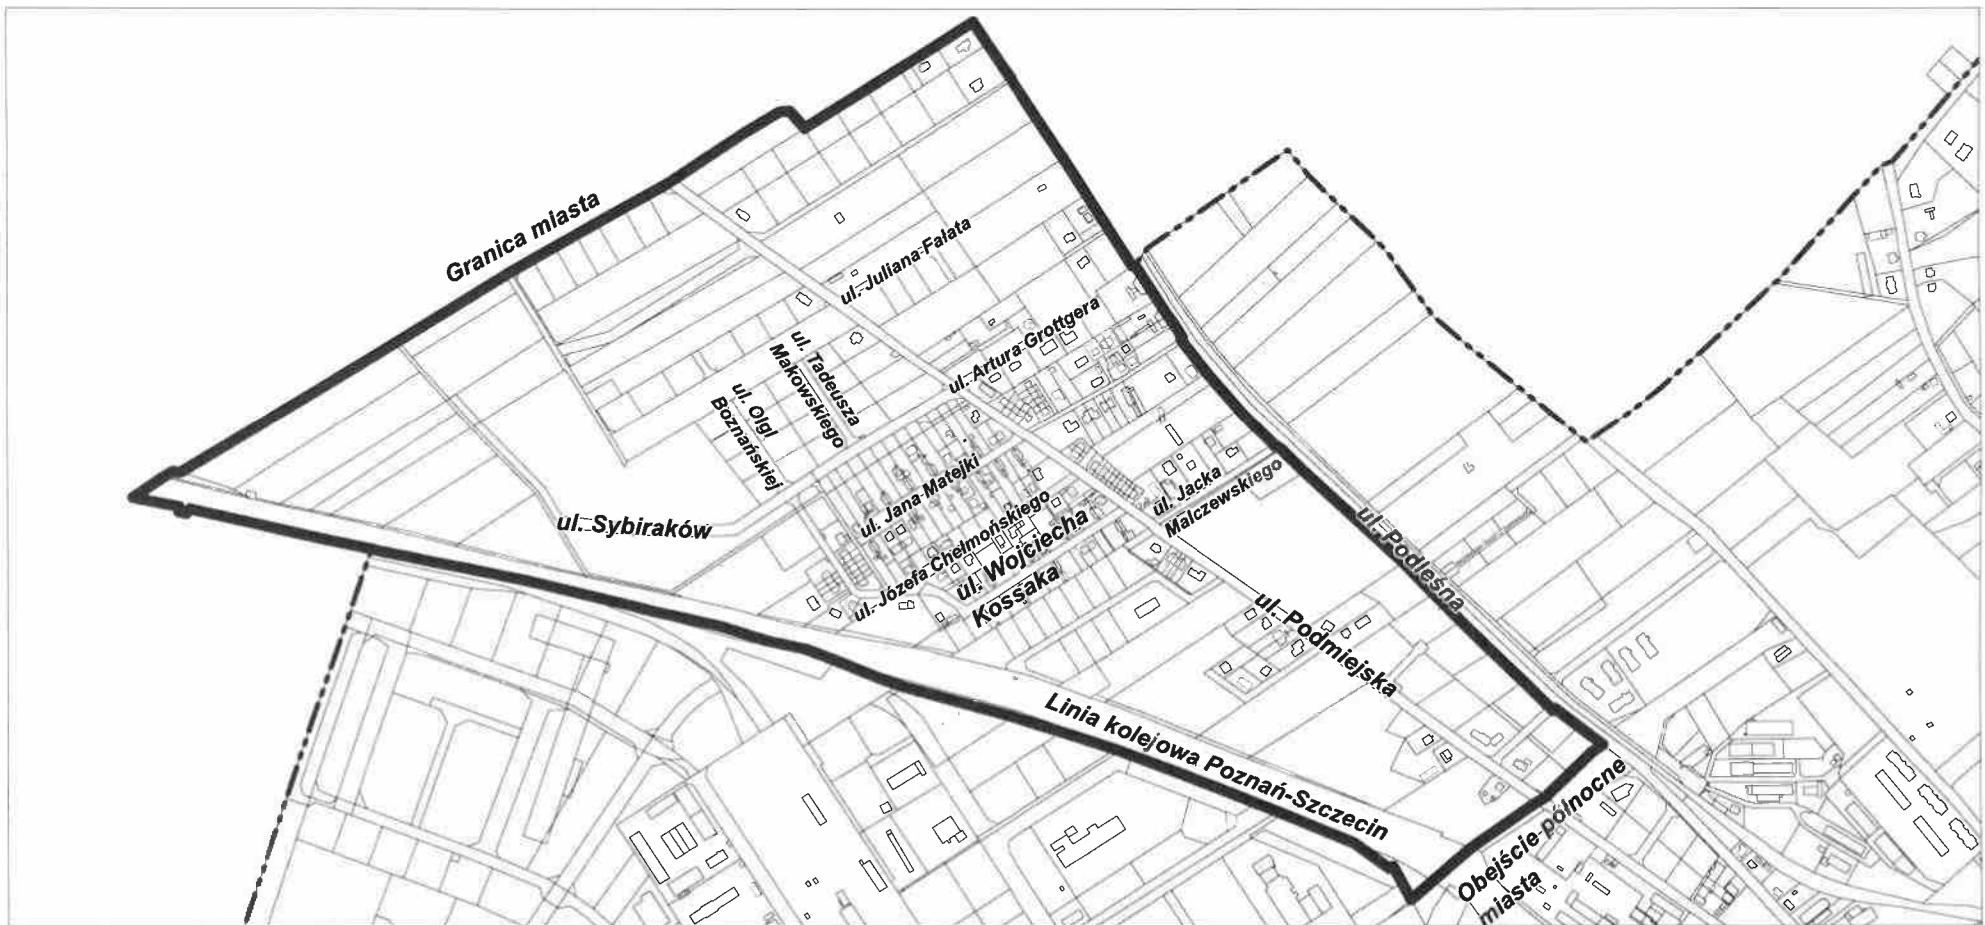

LEGENDA:



Teren objęty miejscowym planem zagospodarowania przestrzennego miasta Stargard dotyczącym terenu w rejonie ulic: Podmiejskiej, Wojciecha Kossaka, Sybiraków