


## ZAŁĄCZNIK GRAFICZNY

Wyrys z mapy  
Skala 1:12 500

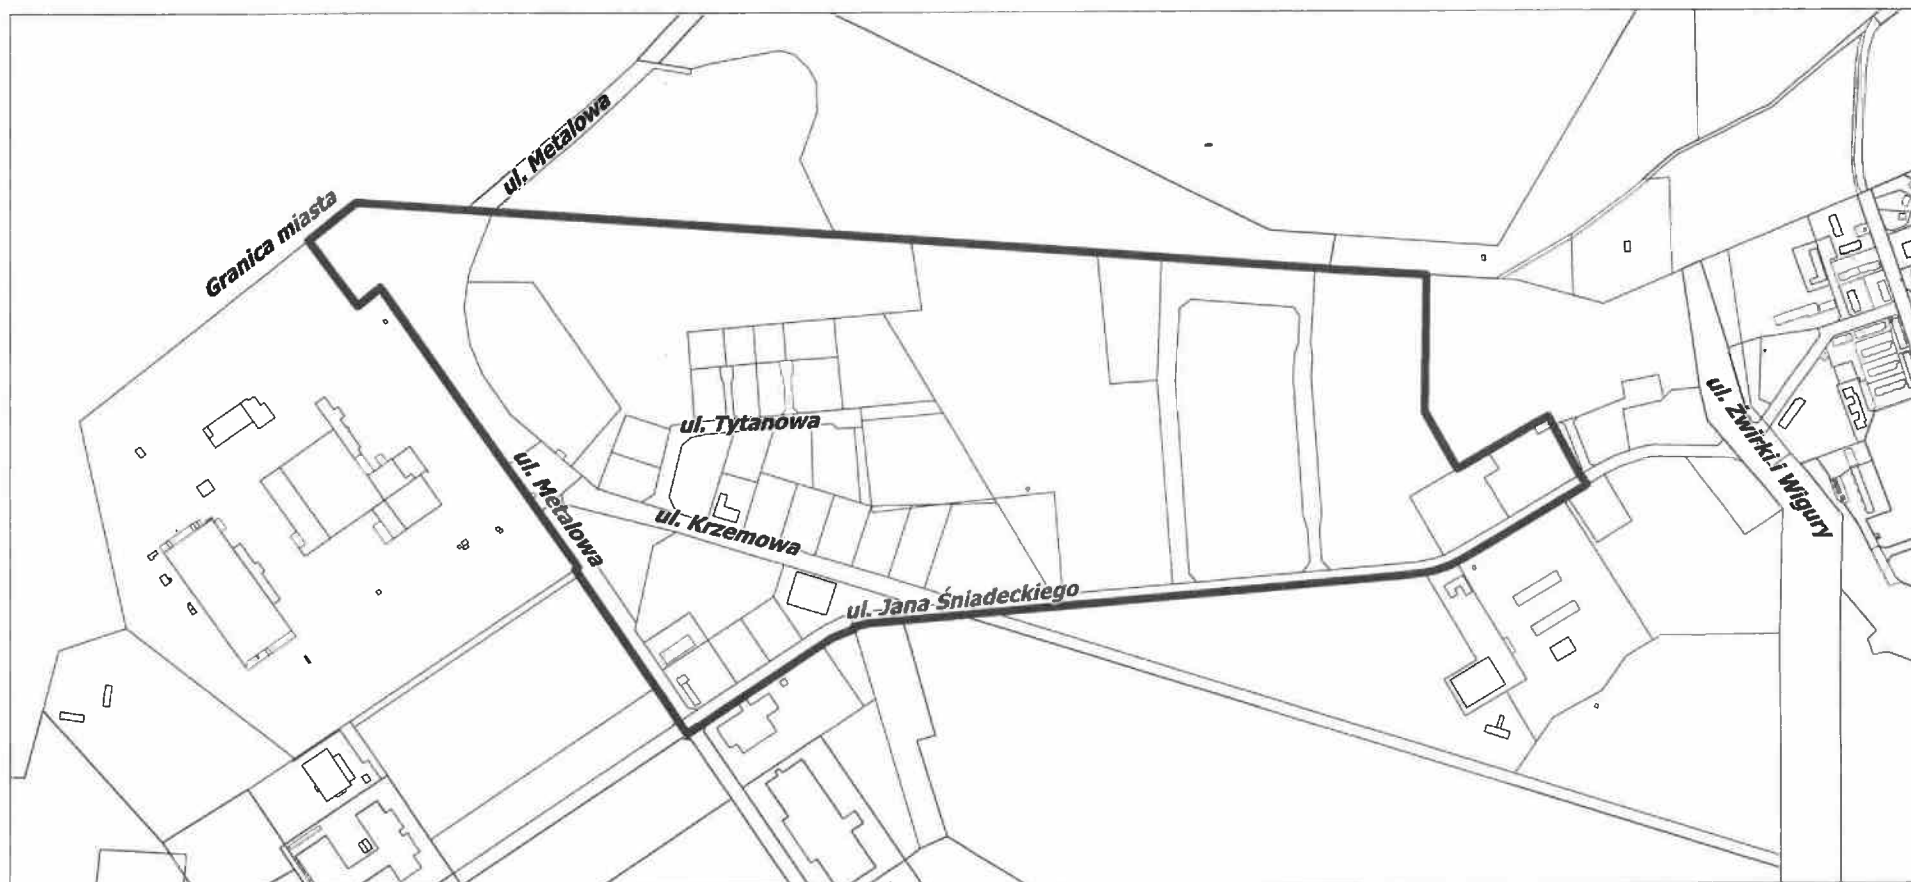

### LEGENDA:



Teren objęty miejscowym planem zagospodarowania przestrzennego miasta Stargard  
dotyczącym terenu w rejonie ulic: Jana Śniadeckiego, Krzemowej, Tytanowej