


ZAŁĄCZNIK GRAFICZNY

Wyrys z mapy
Skala 1:5000

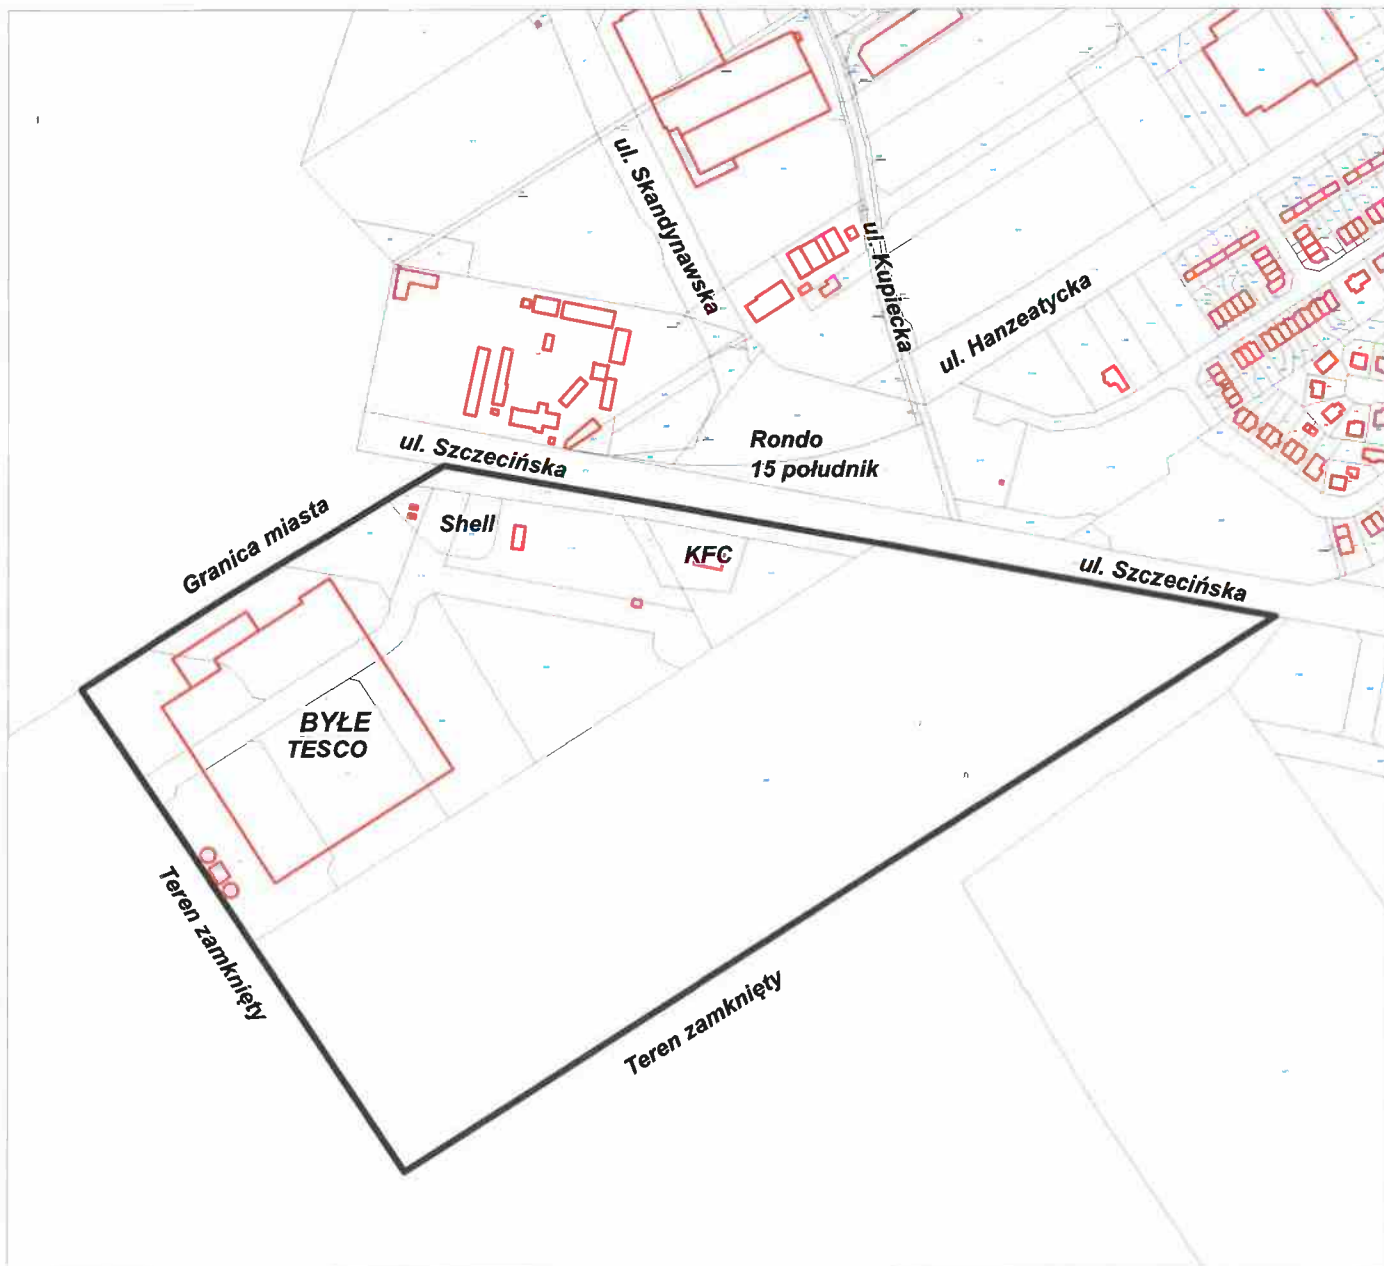

LEGENDA:



Teren objęty miejscowym planem zagospodarowania przestrzennego miasta Stargard dotyczącym terenu w rejonie centrum handlowego przy ulicy Szczecińskiej