


## ZAŁĄCZNIK GRAFICZNY

Wrys z mapy  
Skala 1:5000

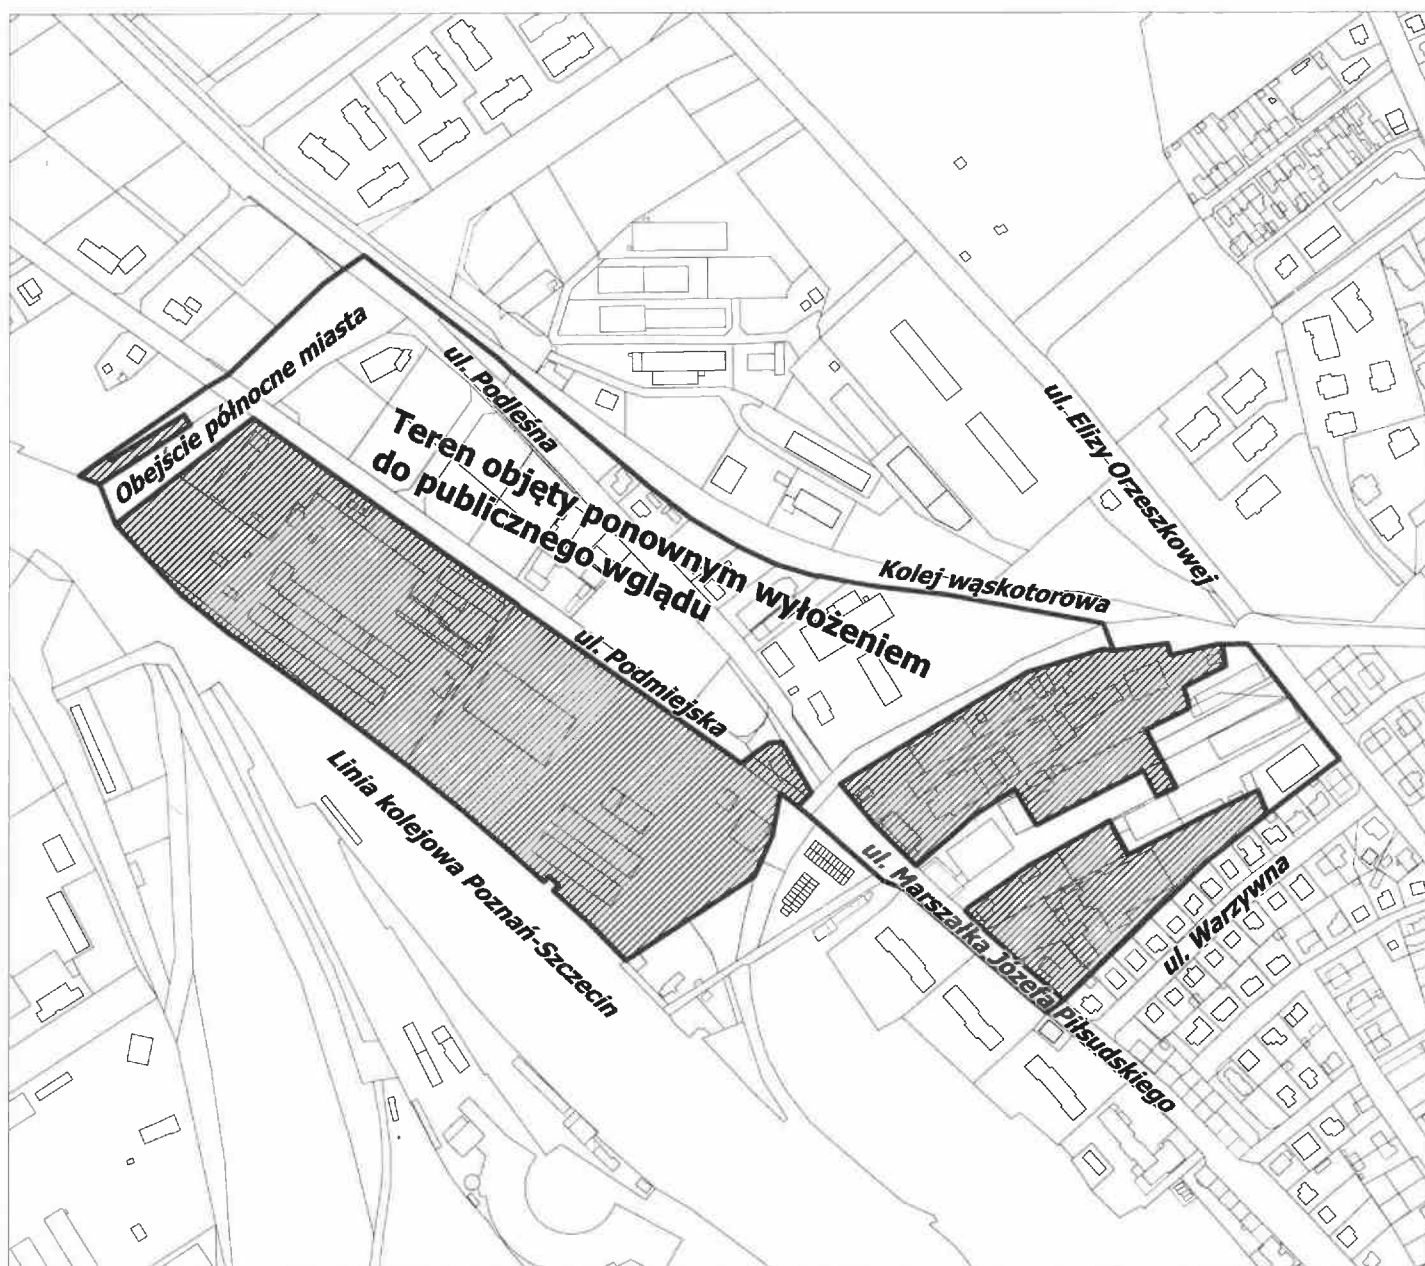

### LEGENDA:



Teren objęty miejscowym planem zagospodarowania przestrzennego miasta Stargard dotyczącym terenu u zbiegu ulic: Podleśnej, Podmiejskiej