


ZAŁĄCZNIK GRAFICZNY

Wrys z mapy
Skala 1:5000

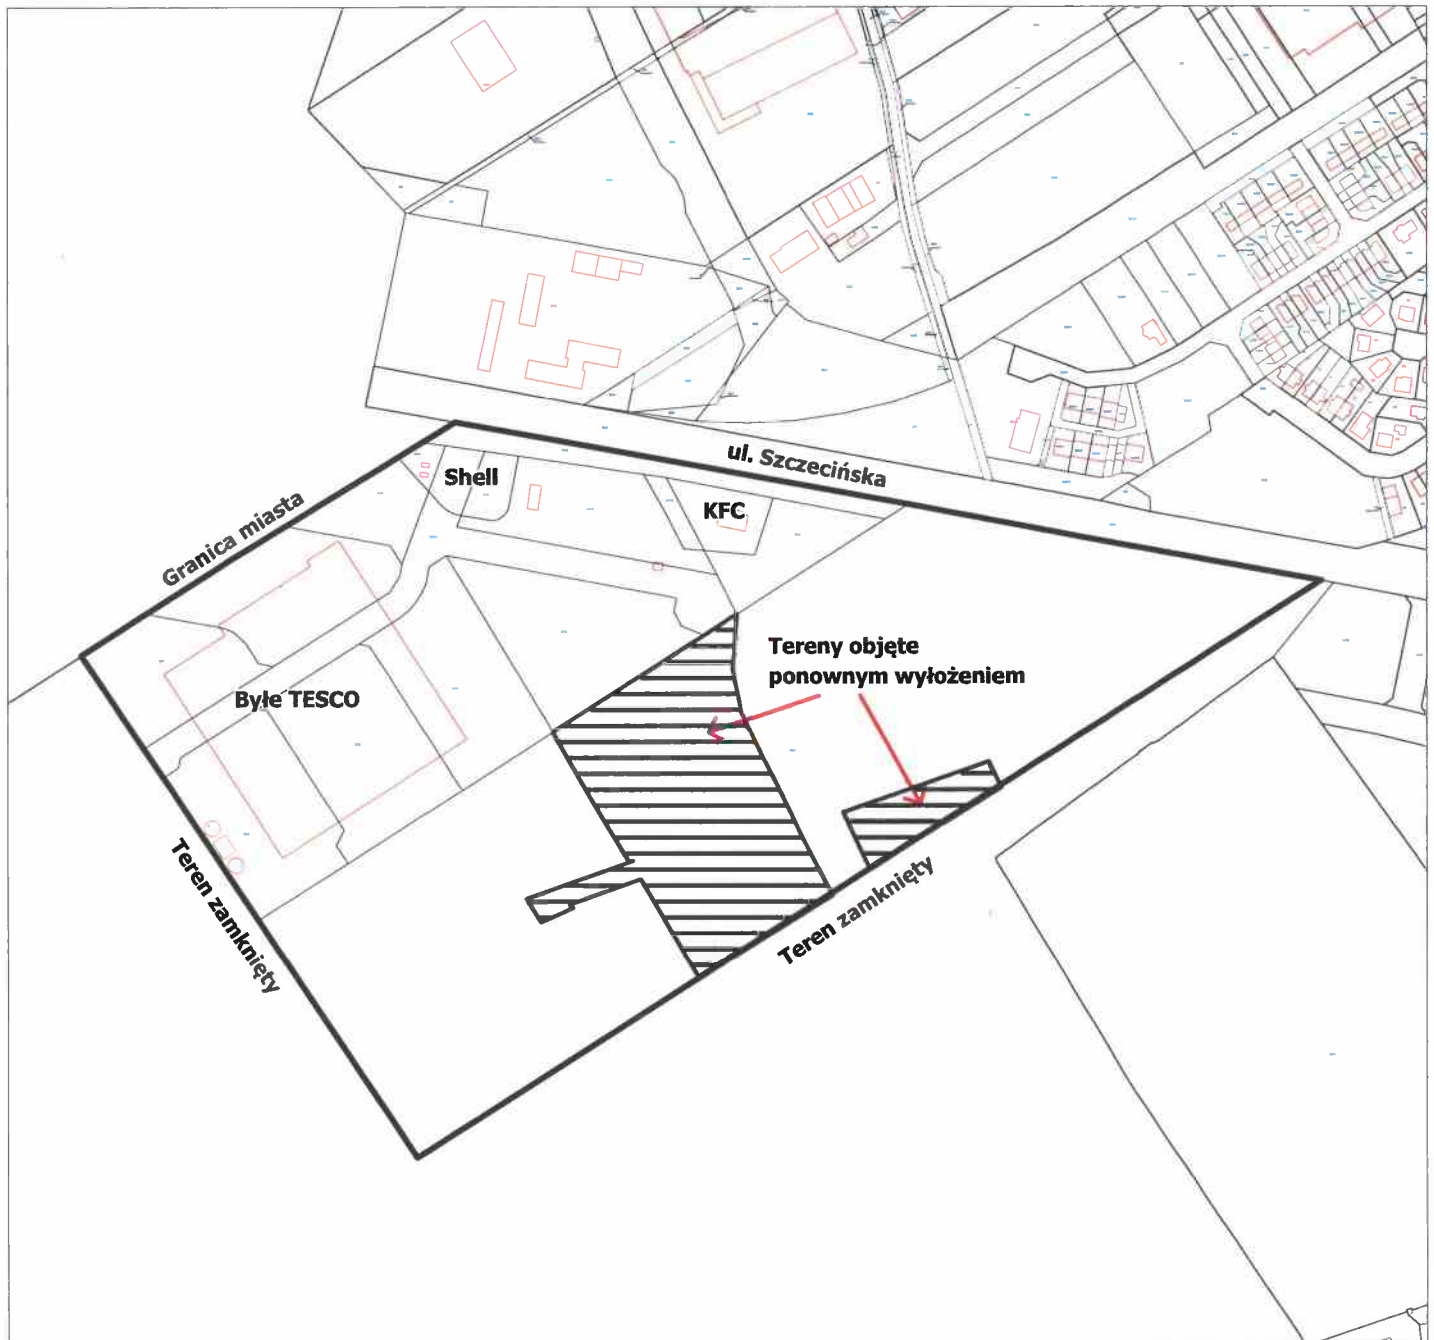

LEGENDA:



Teren objęty miejscowym planem zagospodarowania
przestrzennego miasta Stargard dotyczącym terenu
w rejonie centrum handlowego przy ulicy Szczecińskiej