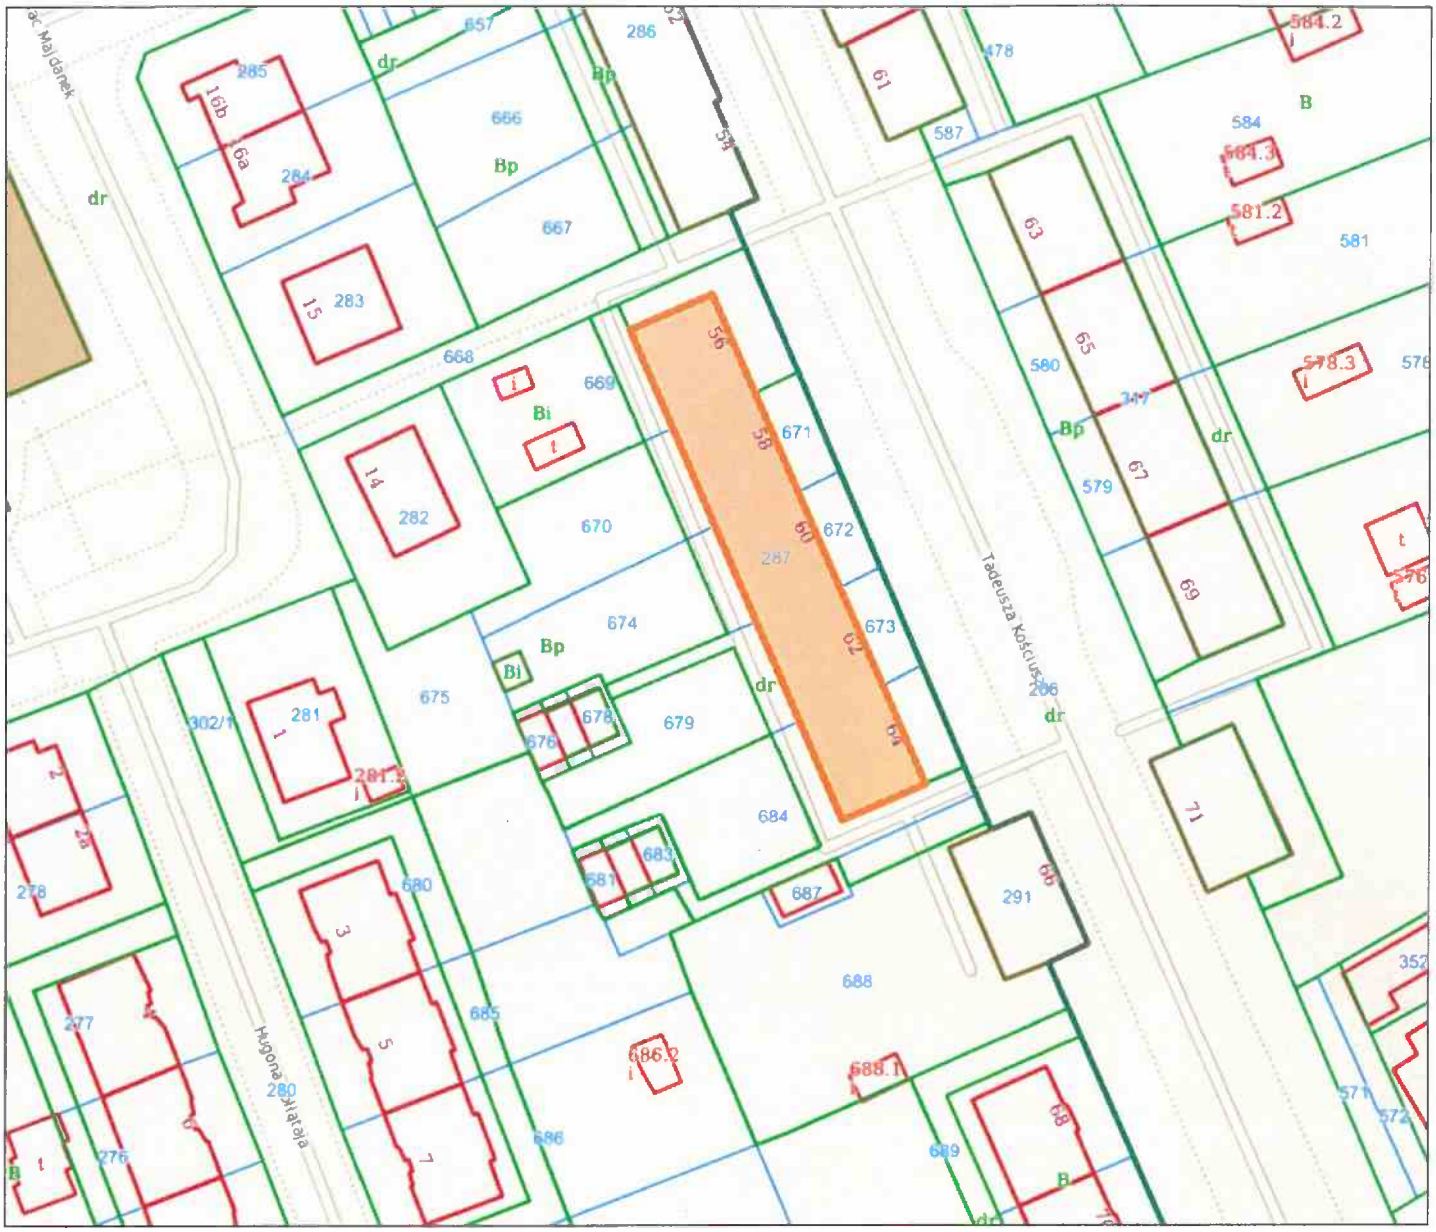
Maljanek
dr
285
16b
6a
284
657
666
Bp
667
15
283
668
669
Bi
t
14
282
670
674
675
676
678
679
281
281.2
302/1
680
685
686
686.2
687
688
688.1
689
684
683
681
278
277
276
280
Hugona Kołłątaja
286
Bp
54
61
478
584.2
584
584.3
581.2
581
587
B
63
65
580
578.3
576
Bp
dr
67
579
69
56
671
672
287
673
62
64
Tadeusza Kościuszki
206
dr
71
291
66
352
571
572
68
B