


ZAŁĄCZNIK GRAFICZNY

Wrys z mapy

Skala 1:10000

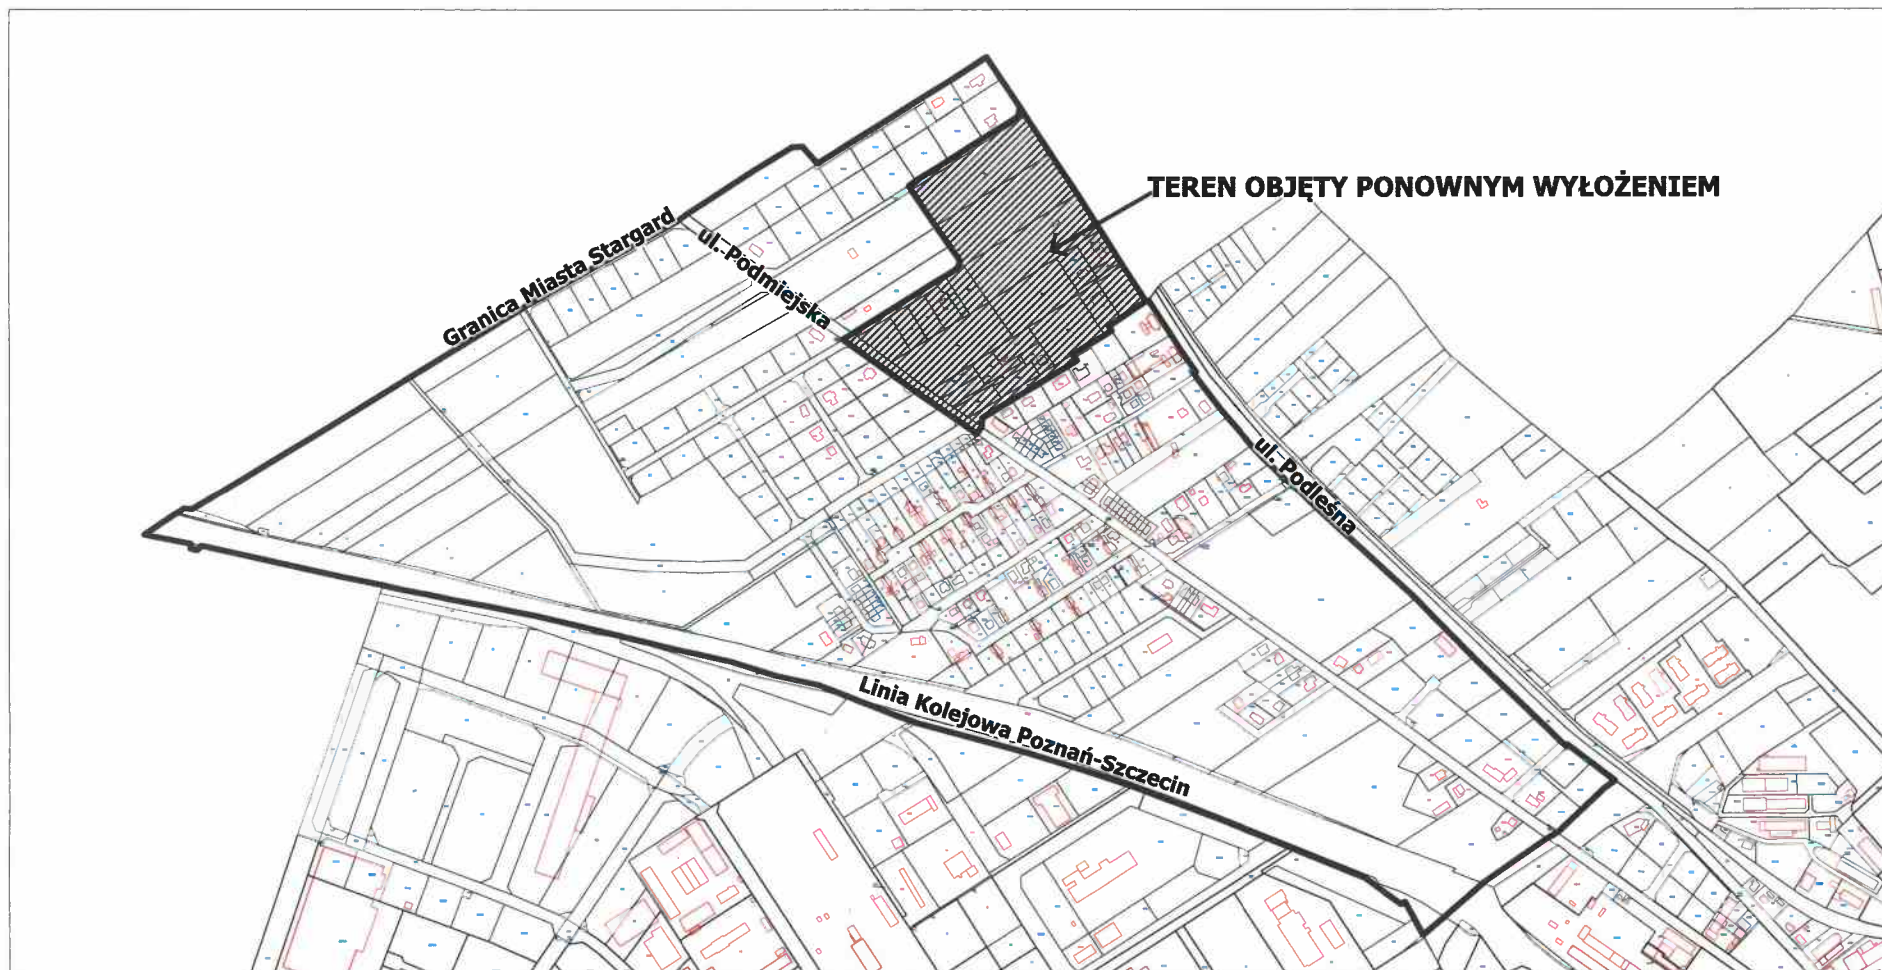

LEGENDA:



Teren objęty miejscowym planem zagospodarowania przestrzennego miasta Stargard dotyczącym terenu w rejonie ulic: Podmiejskiej, Wojciecha Kossaka, Sybiraków.