


## ZAŁĄCZNIK GRAFICZNY

Wrys z mapy

Skala 1:10000

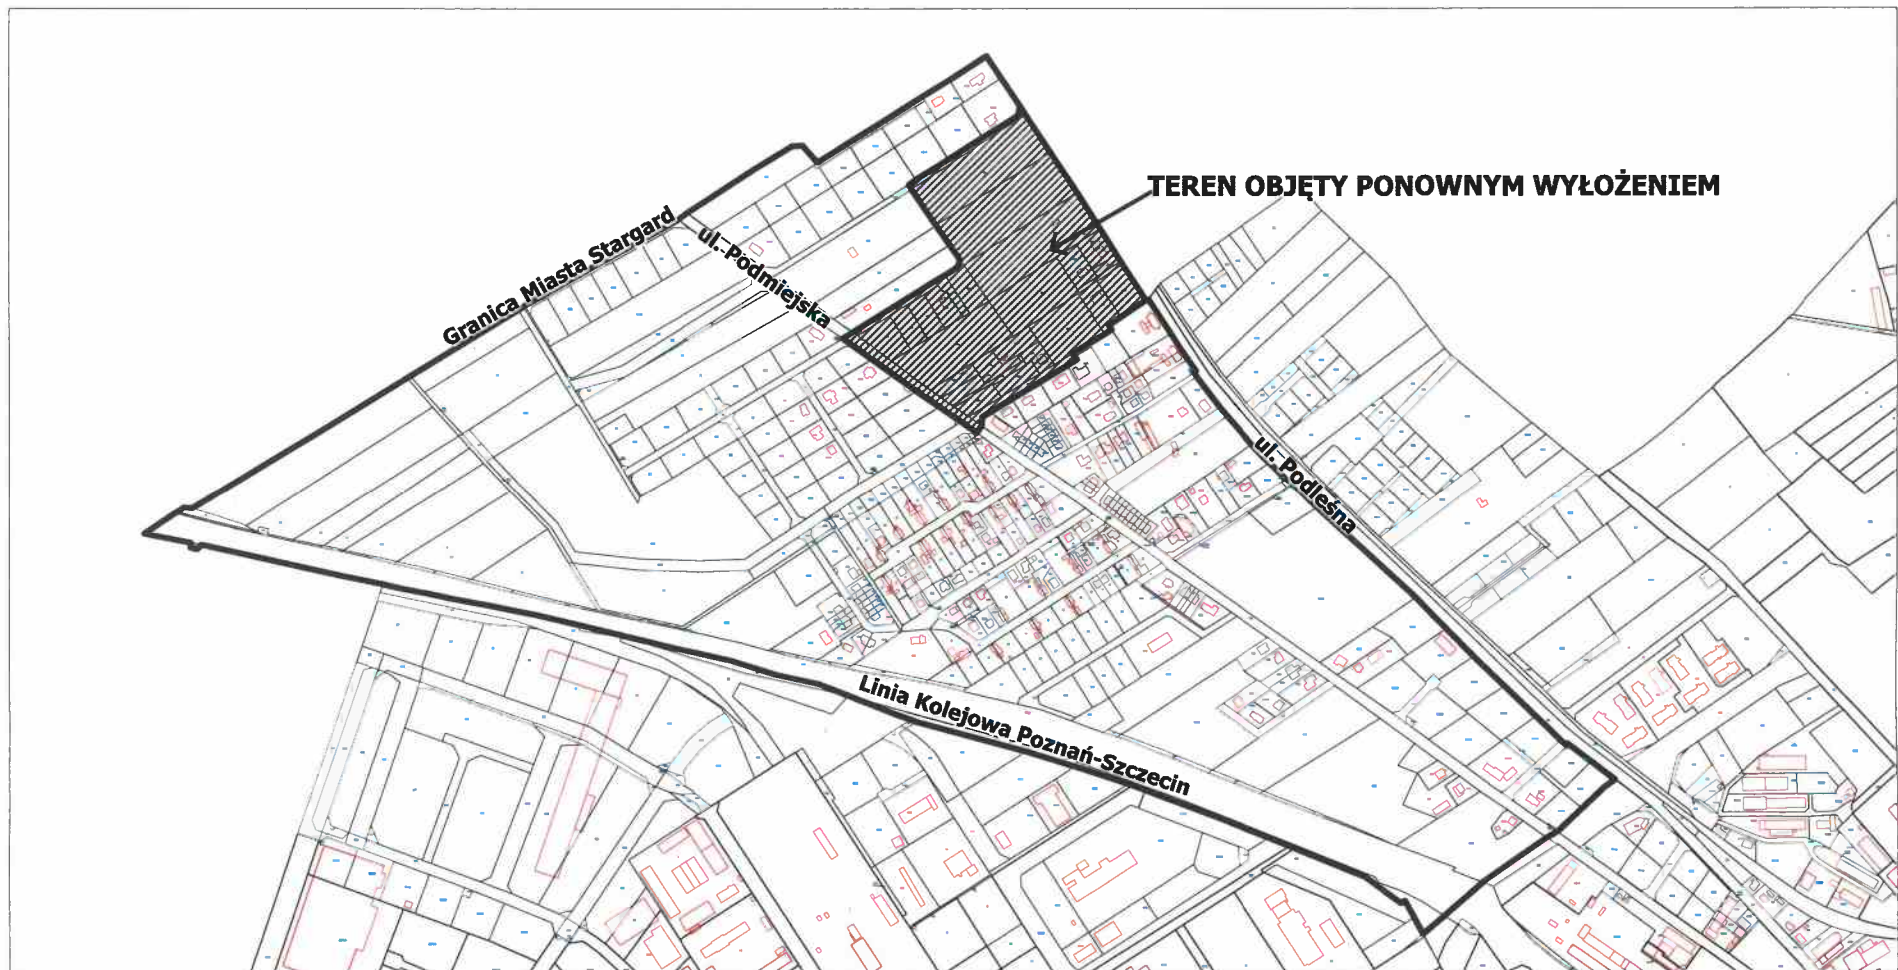

### LEGENDA:



Teren objęty miejscowym planem zagospodarowania przestrzennego miasta Stargard dotyczącym terenu w rejonie ulic: Podmiejskiej, Wojciecha Kossaka, Sybiraków.