


## ZAŁĄCZNIK GRAFICZNY

Wrys z mapy  
Skala 1:20 000

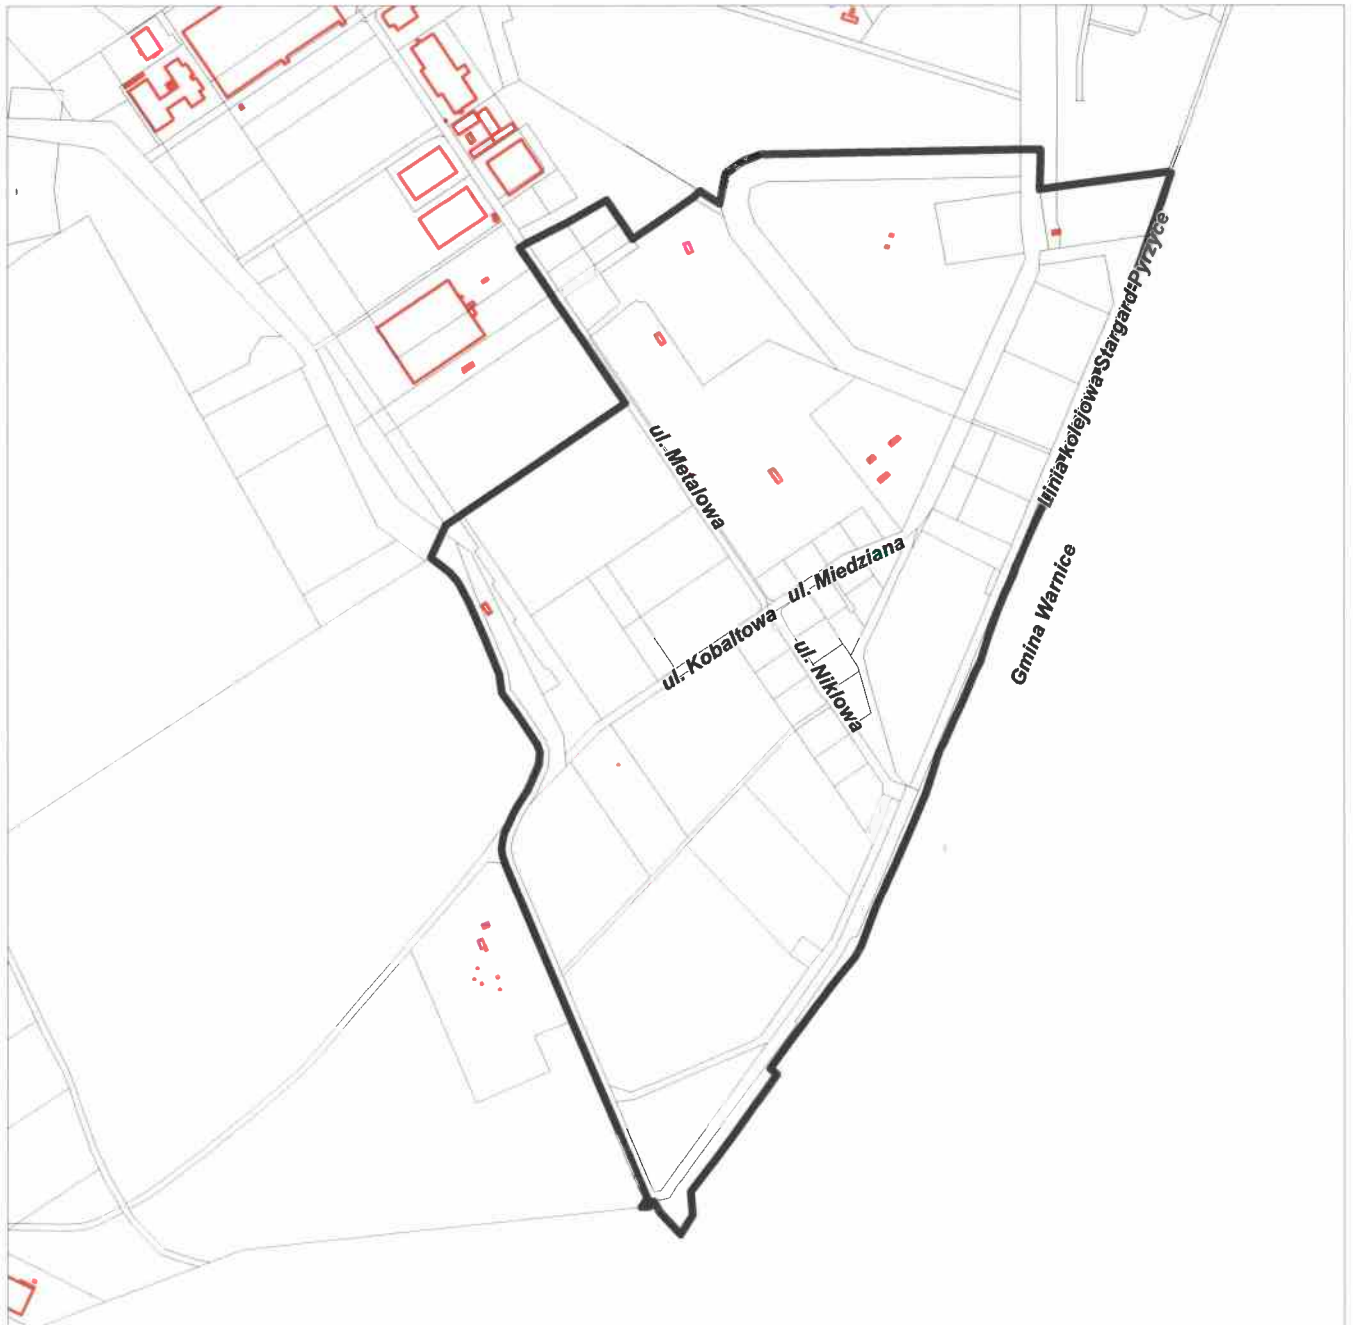

### LEGENDA:



Teren objęty miejscowym planem zagospodarowania  
przestrzennego miasta Stargard dotyczącym terenu  
w rejonie ulic: Metalowej, Niklowej, Miedzianej, Kobaltowej