


ZAŁĄCZNIK GRAFICZNY

Wrys z mapy
Skala 1 : 8 000

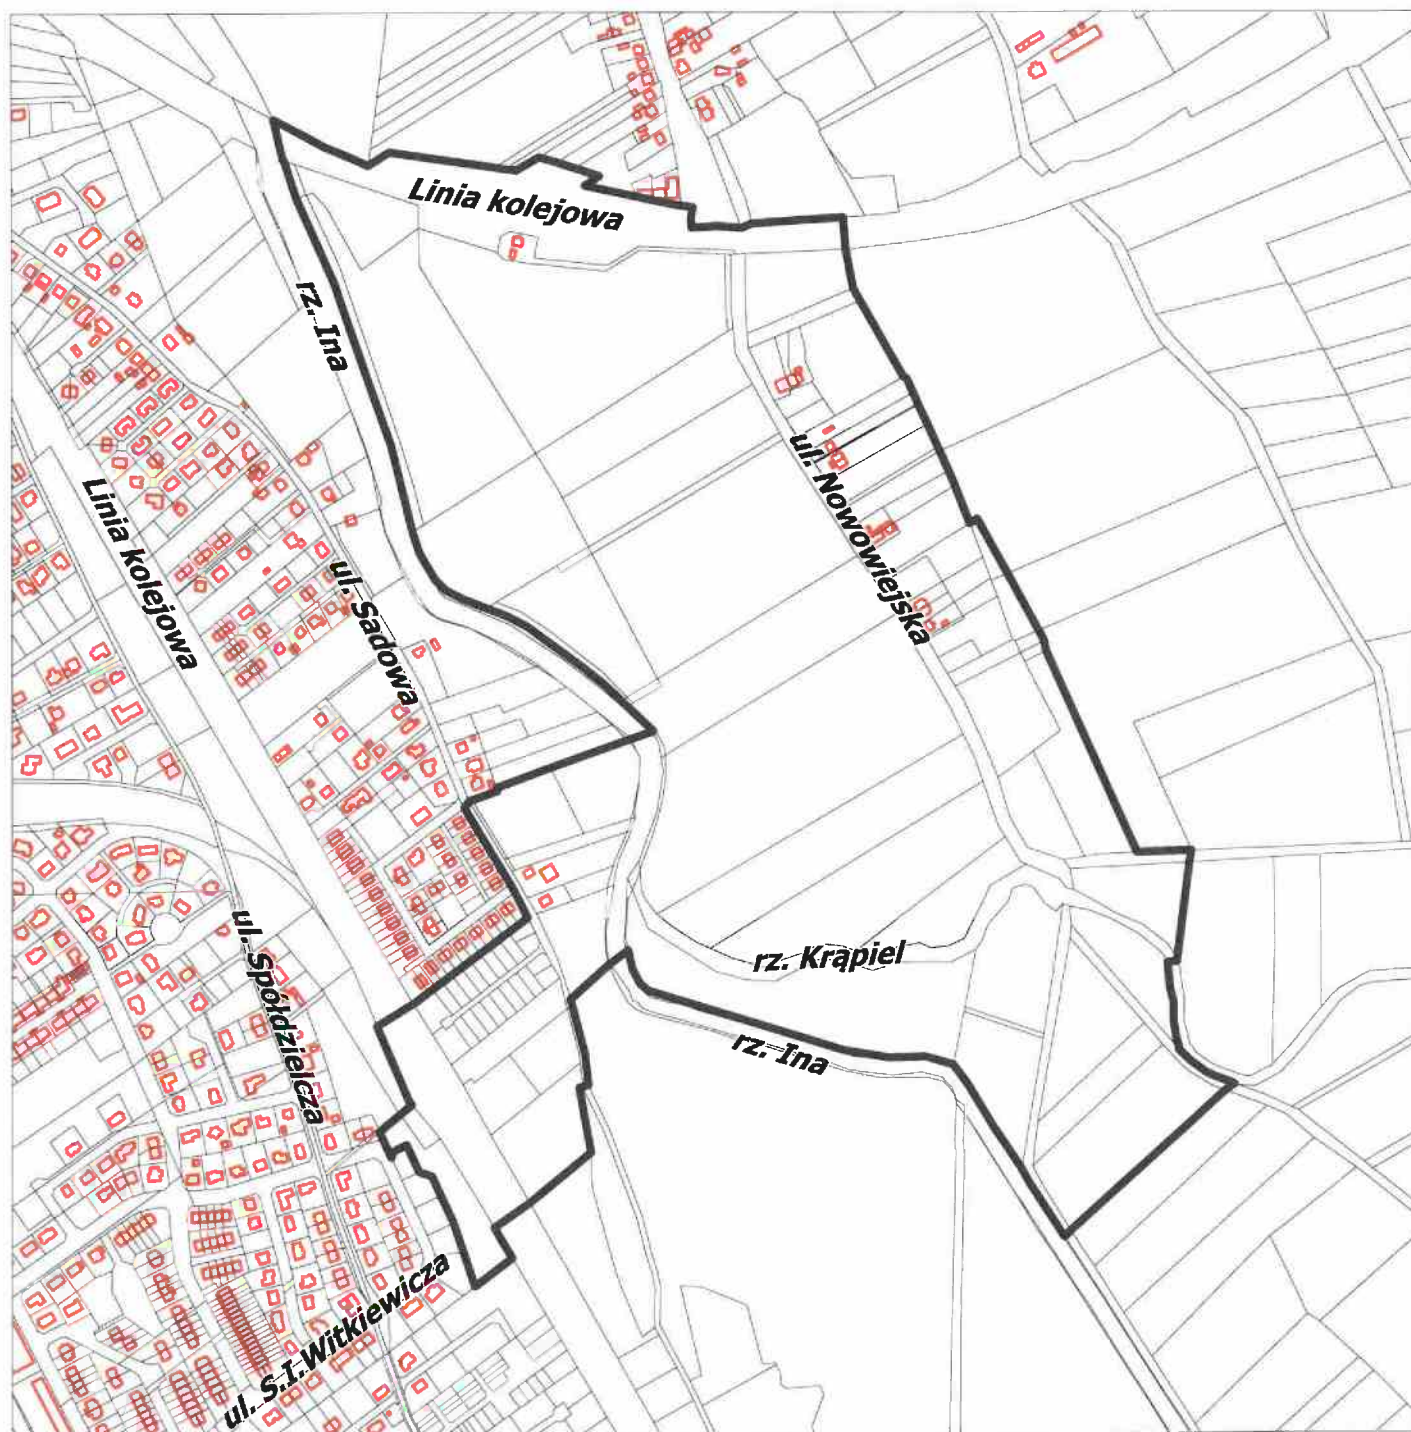

LEGENDA:



Teren objęty miejscowym planem zagospodarowania
przestrzennego miasta Stargard dotyczącym terenu
w rejonie ulic: Nowowiejskiej, Sadowej