


ZAŁĄCZNIK GRAFICZNY

Wrys z mapy
Skala 1 : 25 000

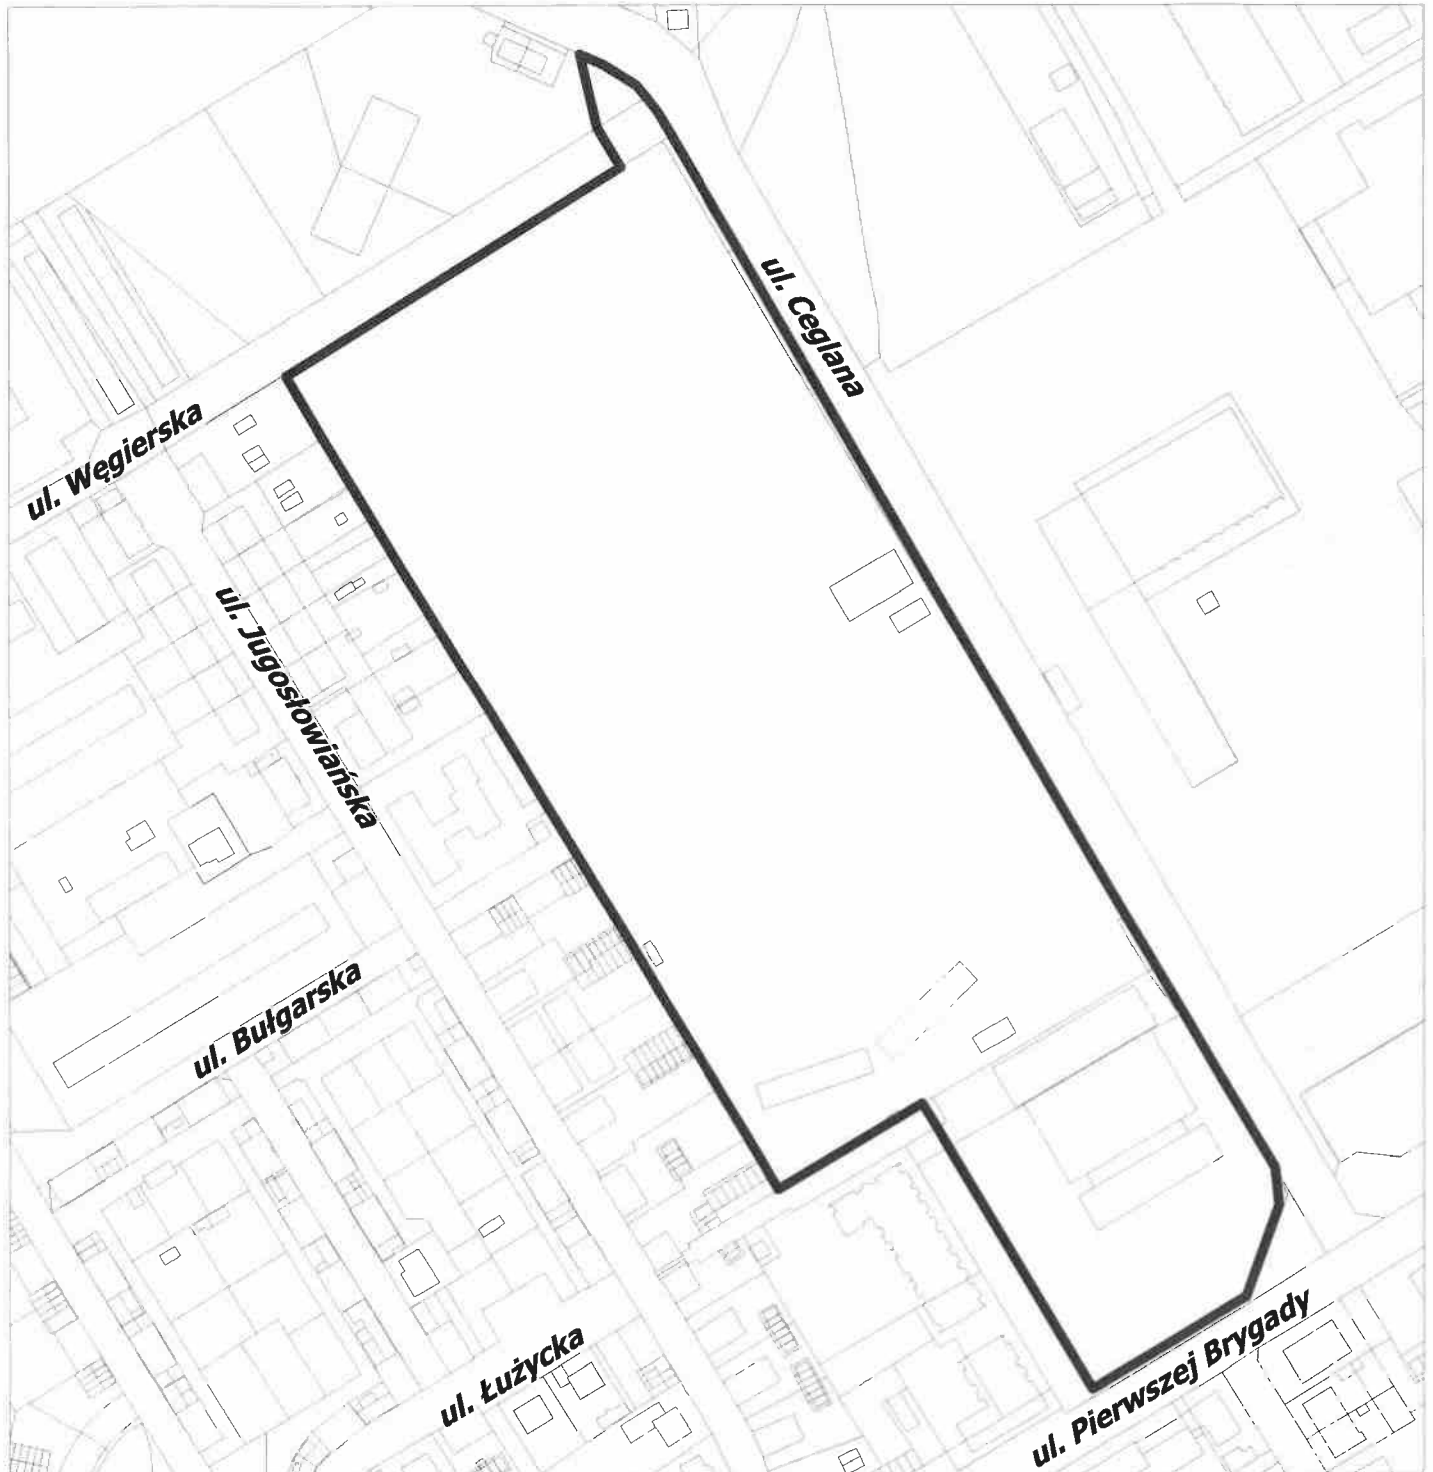

LEGENDA:



Teren objęty zmianą miejscowego planu zagospodarowania
przestrzennego miasta Stargard dotyczącego terenu
w rejonie ulic: Jugosławińskiej, Ceglanej