


Mapa zasadnicza
Skala 1:500
Współrzędne: Współrzędne kartezjańskie
Punkt: Punkt stargardzki
Jednostka: 321410_1 Stargard, 321410_2 Stargard - grnina
Odn.: 0001 Stargard, 0002 Stargard - 0002 Zarowo
Układ: 2000, 15
Układ: PL, EVRS 2007 A1
Id: 84662 1330 2024 SI

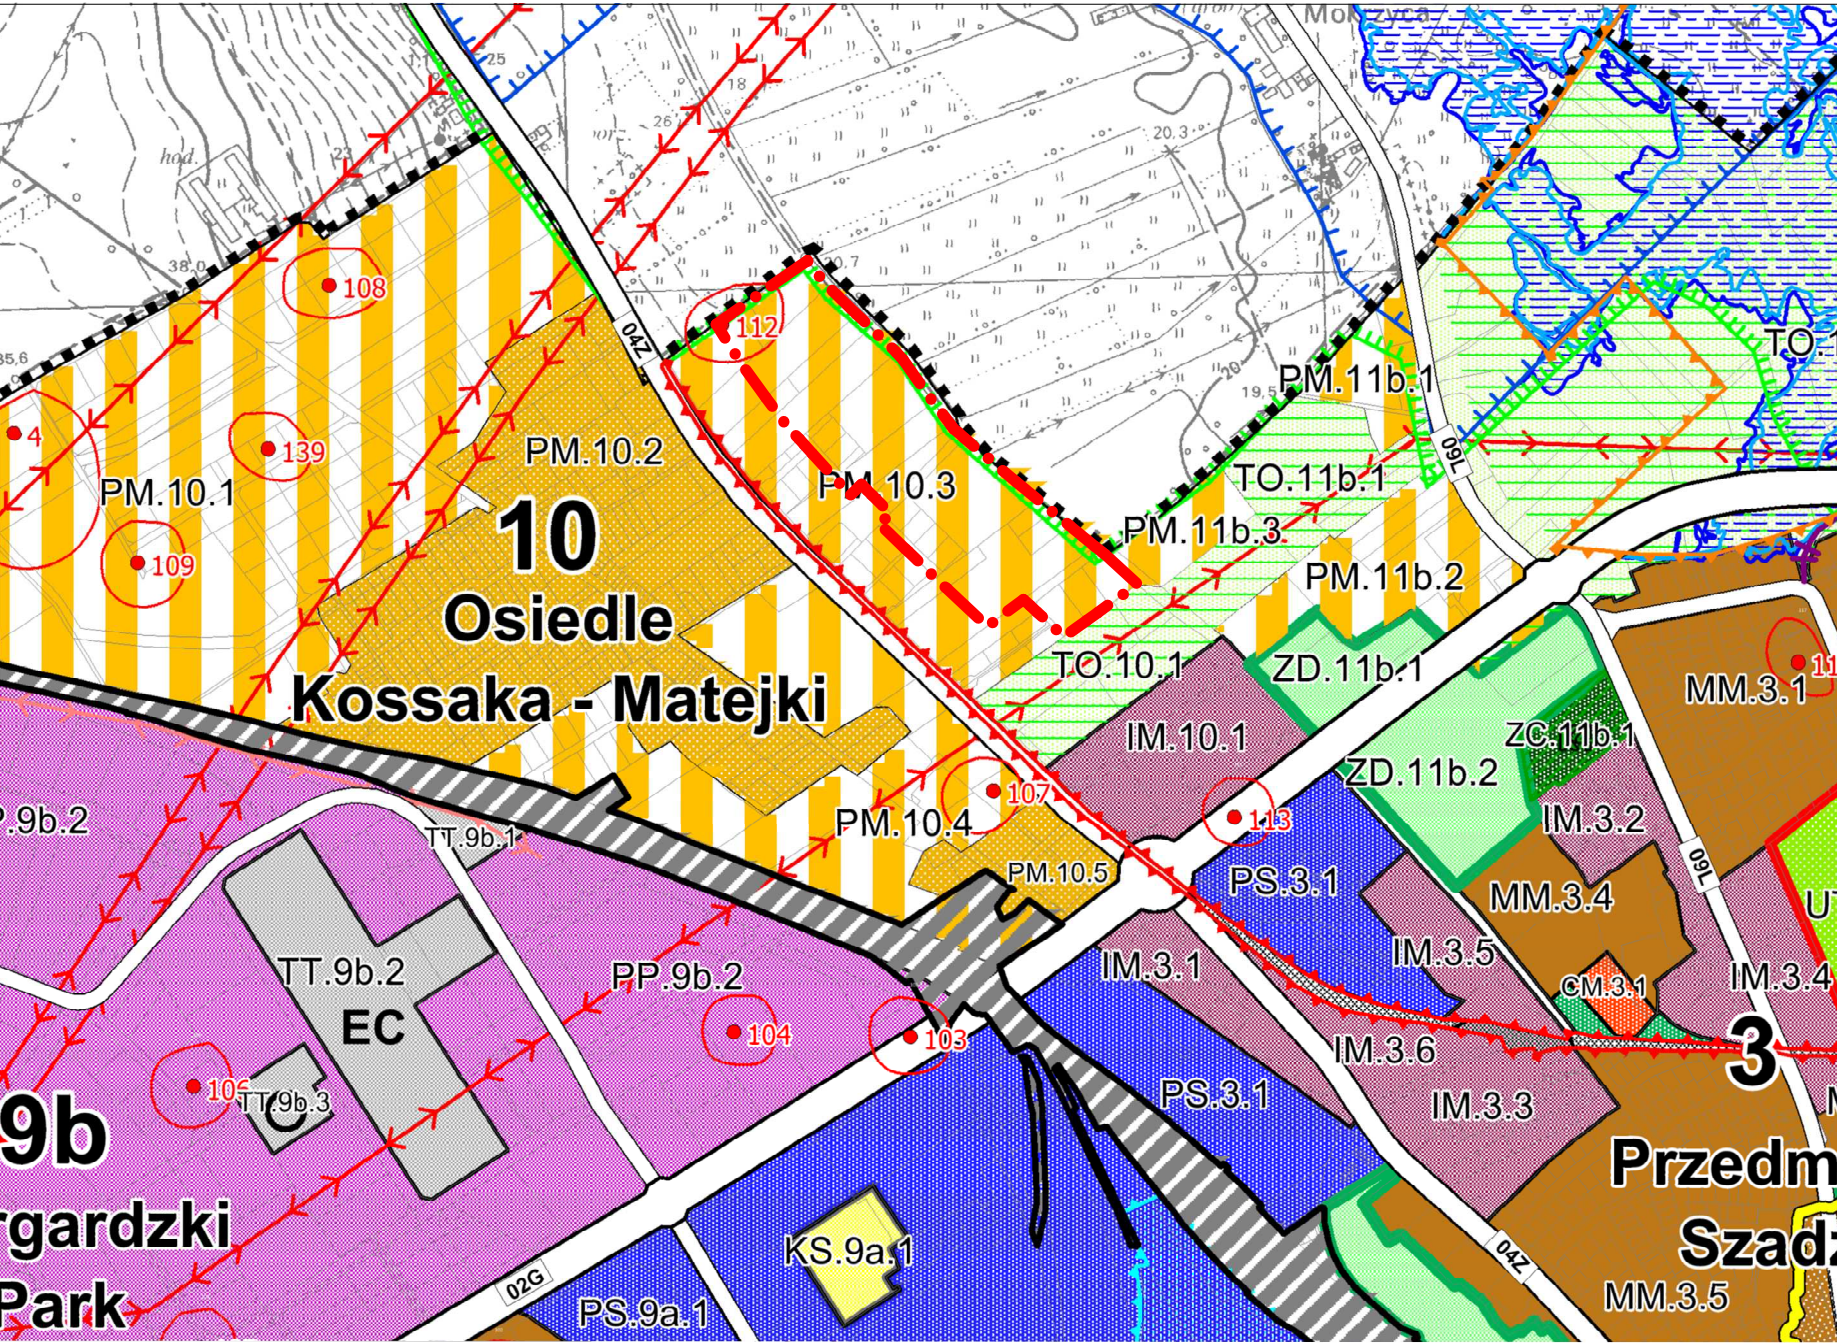

Wyrys ze „Studium uwarunkowań i kierunków zagospodarowania przestrzennego miasta Stargard”
SKALA 1:10 000

OZNACZENIA

- GRANICA ADMINISTRACYJNA MIASTA
- GRANICA DZIAŁEK EWIDENCYJNYCH
- PM - TERENY PODMIEJSKICH ZESPÓŁÓW MIESZKANIOWYCH O NIEWYKSZTAŁCONEJ STRUKTURZE F-P
- GRANICA OBSZARU OBJĘTEGO PLANEM MIEJSCOWYM

Załącznik nr 1
do uchwały Nr
Rady Miejskiej w Stargardzie
z dnia

STARGARD

Miejscowy plan zagospodarowania przestrzennego miasta Stargard dotyczący terenu w rejonie granicy miasta przy ulicy Podleśnej

SKALA 1:1000

OZNACZENIA:

- GRANICA OBSZARU OBJĘTEGO PLANEM MIEJSCOWYM

USTALENIA PLANU:

LINIE ROZGRANICZAJĄCE:

- 1MNW SYMBOL TERENU ELEMENTARNEGO
- LINIA ROZGRANICZAJĄCA TERENY O RÓŻNYM PRZEZNACZENIU LUB RÓŻNYCH ZASADACH ZAGOSPODAROWANIA

KLASY PRZEZNACZENIA TERENU:

TEREN ZABUDOWY MIESZKANIOWEJ (M)

- MNW TEREN ZABUDOWY MIESZKANIOWEJ JEDNORODZINNEJ WOLNOSTOJĄCEJ
- MNW-MNB TEREN ZABUDOWY MIESZKANIOWEJ JEDNORODZINNEJ WOLNOSTOJĄCEJ LUB ZABUDOWY MIESZKANIOWEJ JEDNORODZINNEJ BLIŹNIACZEJ

TEREN KOMUNIKACJI (K)

- KDD TEREN DROGI DOJAZDOWEJ
- KR TEREN KOMUNIKACJI DROGOWEJ WEWNĘTRZNEJ

TEREN ZIELENI (Z)

- ZN TEREN ZIELENI NATURALNEJ
- ZPN TEREN ZIELENI URZĄDZONEJ NISKIEJ

ZAGOSPODAROWANIE TERENU:

- OBOWIĄZUJĄCA LINIA ZABUDOWY
- NIEPRZEKRACZALNA LINIA ZABUDOWY
- NASADZENIA DRZEW LIŚCIASTYCH

OBSZARY CHRONIONE:

- Obszar cenny przyrodniczo
- STREFA "W.III" OGRANICZONEJ OCHRONY ARCHEOLOGICZNO - KONSERWATORSKIEJ
- Obszar planu znajduje się w całości w granicach:
 - TERENU I OBSZARU GÓRNICZEGO "STARGARD"
 - ZŁOŻA WÓD TERMALNYCH WT10904 "STARGARD"
 - OBSZARU WYSOKIEJ OCHRONY MIĘDZYMORENOWEGO GŁÓWNEGO ZBIORNIKA WÓD PODZIEMNYCH GZWP NR 123 STARGARD-GOLENIÓW

ELEMENTY SIECIOWEJ INFRASTRUKTURY TECHNICZNEJ:

- ISTNIEJĄCA NAPIETRZNA LINIA ELEKTROENERGETYCZNA ŚREDNIEGO NAPIĘCIA WSKAZANA DO USUNIĘCIA

OZNACZENIA INFORMACYJNE NIEBĘDĄCE USTALENIAMI PLANU:

- UKŁAD ZABUDOWY
- NAWIERZCHNIE PIESZE, ROWEROWE I PIESZO-ROWEROWE
- NAWIERZCHNIE DROGOWE UTWARDZONE
- GRANICE DZIAŁEK GEODEZYJNYCH
- PROPONOWANE PODZIAŁY DZIAŁEK GEODEZYJNYCH

POZOSTAŁE OZNACZENIA STANOWIĄ TREŚĆ MAPY ZASADNICZEJ

