


Załącznik nr 2
do uchwały Nr
Rady Miejskiej w Stargardzie
z dnia

Wyrys ze Studium uwarunkowań i kierunków zagospodarowania przestrzennego miasta Stargard

Skala 1:10 000

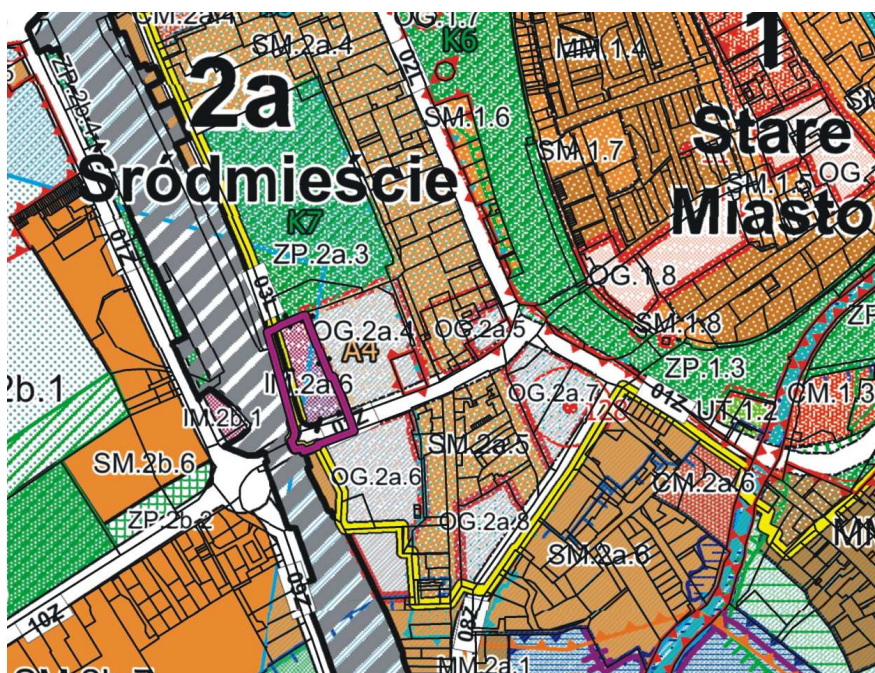

| | | | |
|---|---|---|---|
|  | GRANICE OBSZARU OBJĘTEGO PLANEM |  | strefa ochronna - teren ochrony pośredniej komunalnego ujęcia wody podziemnej "Stargard-Południe" |
|  | IM - tereny o funkcji mieszanej |  | obszar ochrony konserwatorskiej ekspozycji historycznego układu urbanistycznego |
|  | SM - tereny śródmiejskich zespołów mieszkaniowych |  | strefa ochrony archeologiczno-konserwatorskiej |
|  | ZP - tereny zieleni parkowej |  | KD.Z - droga zbiorcza |
|  | KK - tereny komunikacji kolejowej |  | KD.L - droga lokalna |
|  | MM - tereny miejskich zespołów mieszkaniowych | | |